

Planta de localização  
SEM ESCALA

### LEGENDA

LIMITES TERRENO



### COORDENADAS GEOGRÁFICAS

LATITUDE

-12.99217

LONGITUDE

-38.43964

## TRABALHO FINAL DE GRADUAÇÃO

CENTRO UNIVERSITÁRIO SENAI CIMATEC

Projeto: HOSPITAL DIA ONCOLÓGICO PEDIÁTRICO

Endereço: AV. OCTÁVIO MANGABEIRA, ARMAÇÃO -  
SALVADOR/BA

Orientanda: GABRIELE GUSMÃO TANAJURA GUIMARÃES

Orientador: BRUNO LEÃO

**hope**  
HOSPITAL DIA ONCOLÓGICO PEDIÁTRICO

Título do desenho:  
Planta de localização

Etapa do projeto:  
EXECUTIVO


Data:

**15/11/24**

Prancha:

**01/17**

Escala do desenho:  
1 : 50

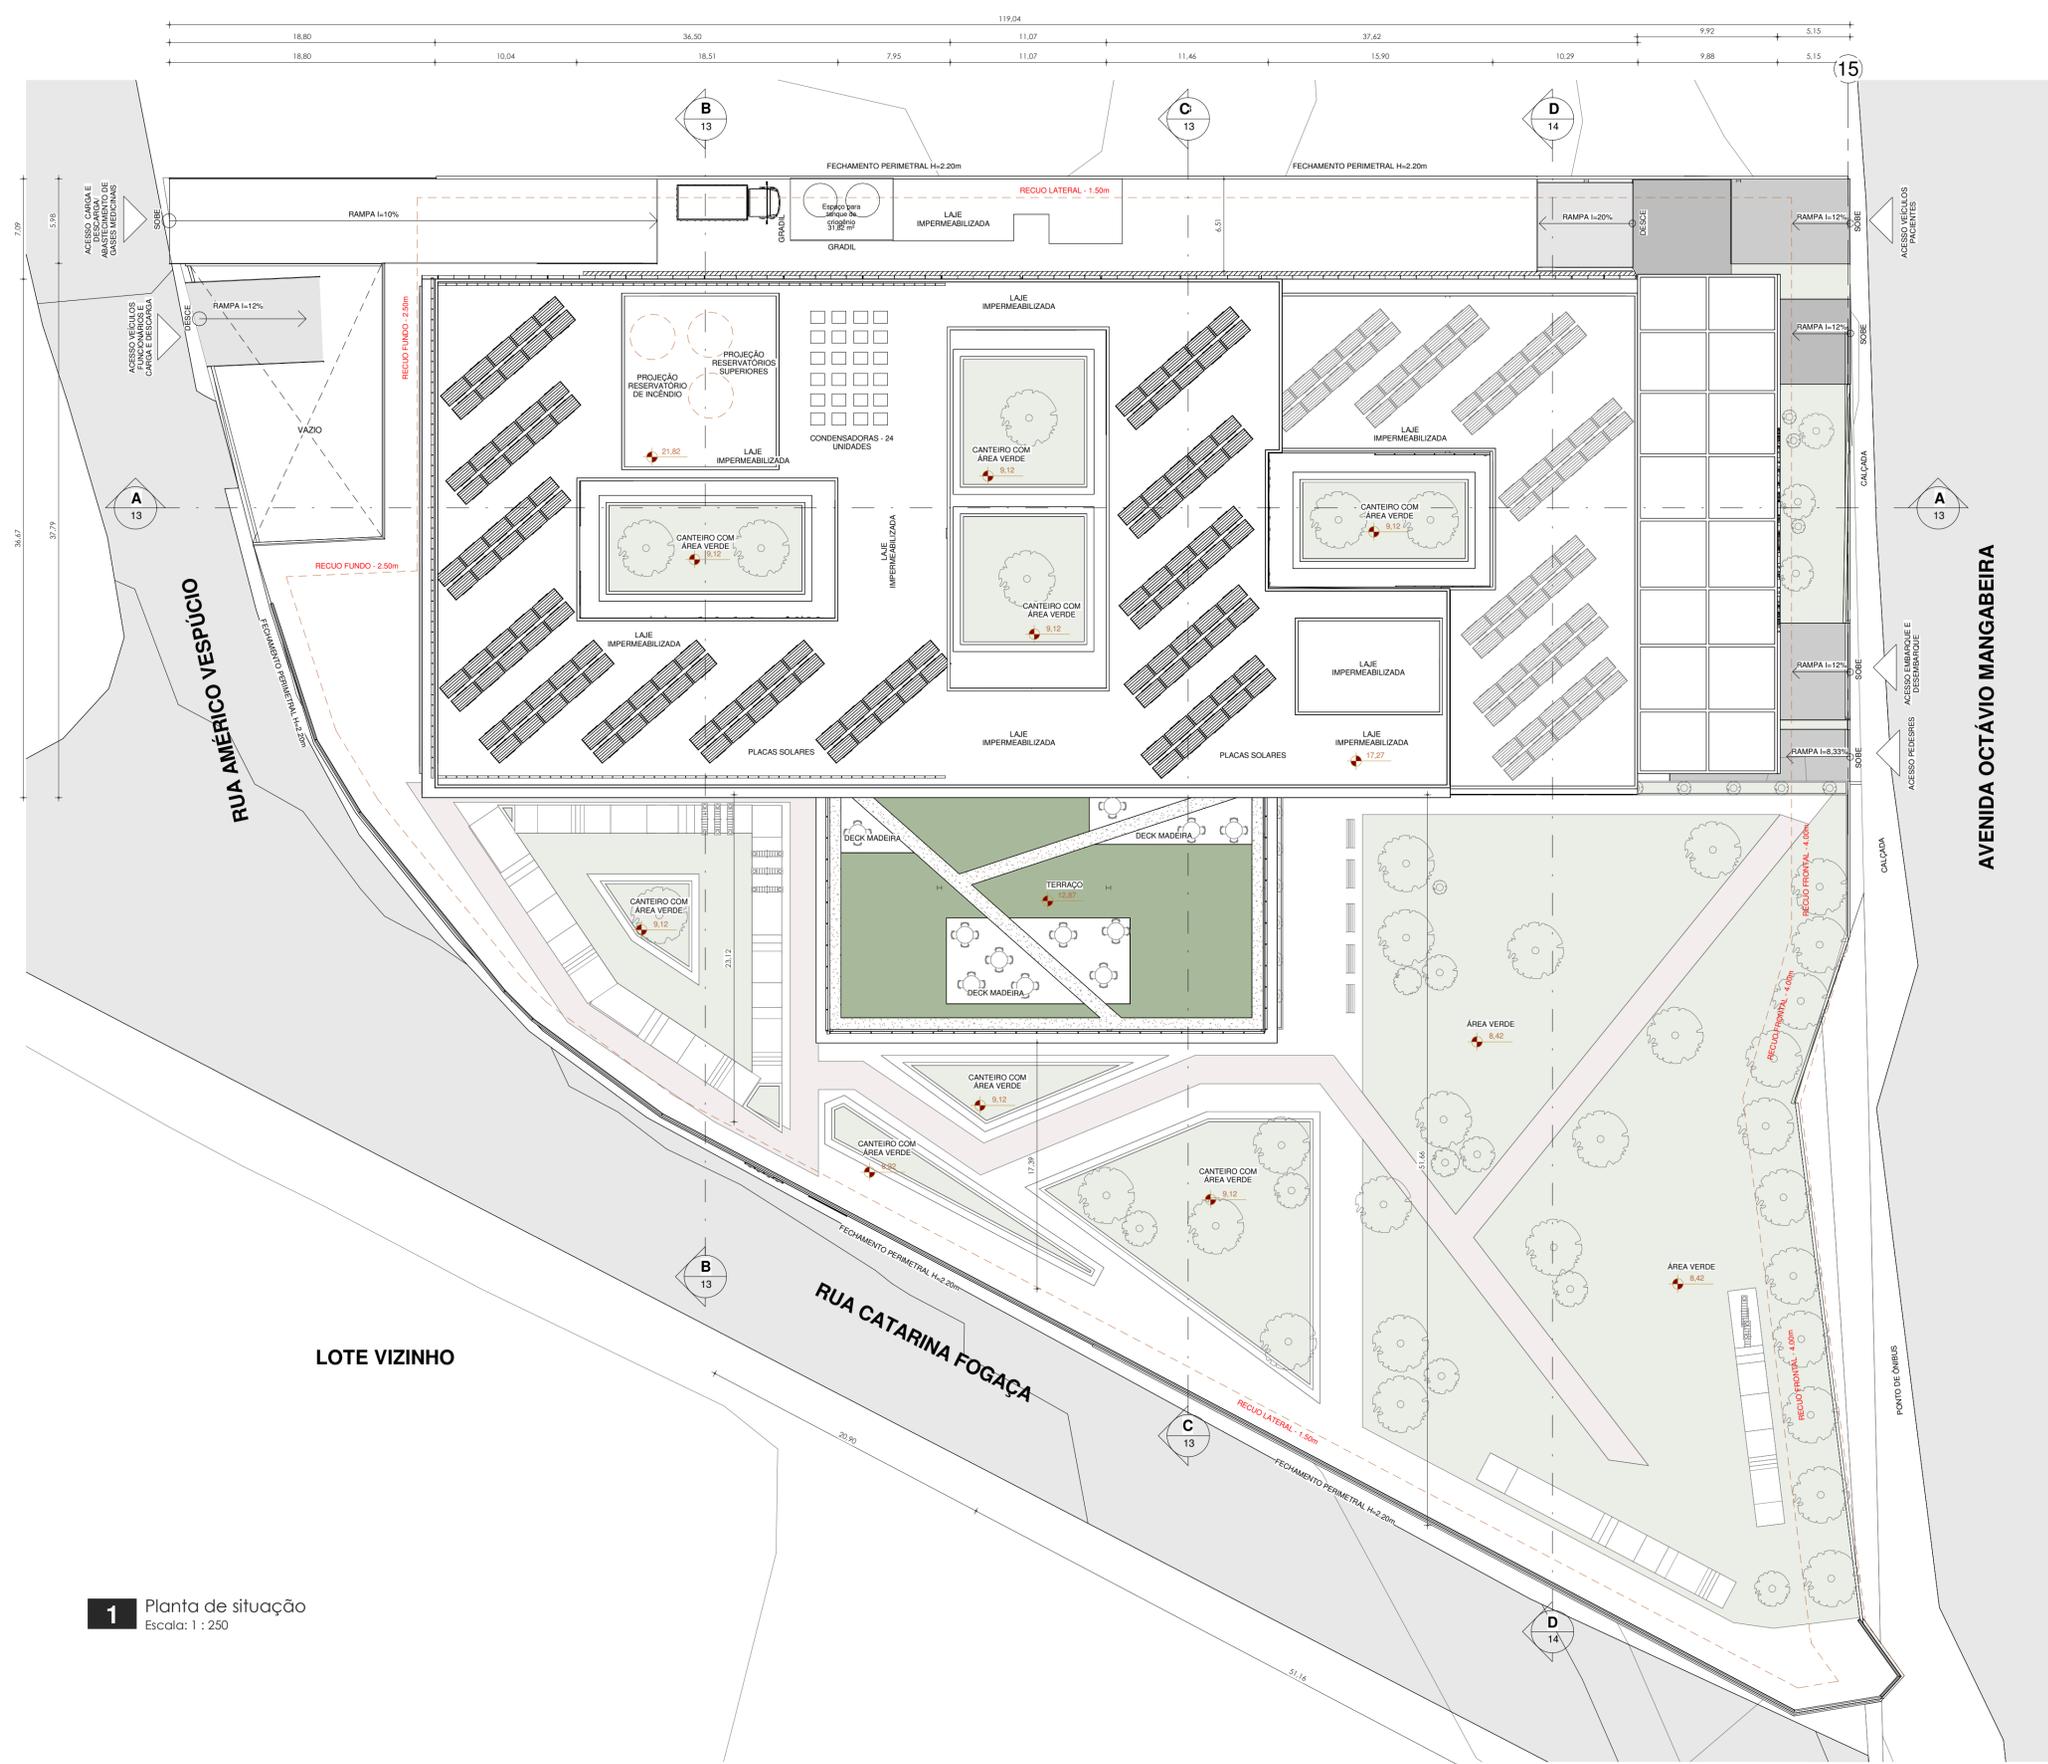

**1** Planta de situação  
Escala: 1 : 250


CÁLCULO DE ÁREAS		
ÁREA DO TERRENO	8.922,804m <sup>2</sup>	
USO	SAÚDE	
ÁREA CONSTRUÍDA	8.377,34m <sup>2</sup>	
DADOS DO PROJETO	PARÂMETROS EXIGIDOS	PARÂMETROS APLICADOS
ÍNDICE DE OCUPAÇÃO	0,50 = 4.461,302m <sup>2</sup>	4.168,353m <sup>2</sup>
ÍNDICE DE PERMEABILIDADE	0,20 = 1.784,502m <sup>2</sup>	1.989,934m <sup>2</sup>
CAM	3,00 = 26.767,81m <sup>2</sup>	8.377,34m <sup>2</sup>
CA Min	0,30 = 2.676,76m <sup>2</sup>	8.377,34m <sup>2</sup>
GABARITO	36m	19,17m
VAGAS (1 a cada 35m <sup>2</sup> )	239 vagas 10% moto = 24 2% deficientes = 5 vagas 2% autista = 5 vagas 5% idoso = 12 vagas 2% gestante = 7 vagas 1 para ambulância	
RECUIO FRONTAL	4,00m	
RECUIO LATERAL	1,50m	
RECUIO FUNDO	2,50m	

**TRABALHO FINAL DE GRADUAÇÃO**  
CENTRO UNIVERSITÁRIO SENAI CIMATEC

Projeto: HOSPITAL DIA ONCOLÓGICO PEDIÁTRICO	Endereço: AV. OCTÁVIO MANGABEIRA, ARMAÇÃO - SALVADOR/BA
Orientadora: GABRIELE GUSMÃO TANAJURA GUIMARÃES	Orientador: BRUNO LEÃO

<b>hope</b> <small>HOSPITAL DIA ONCOLÓGICO PEDIÁTRICO</small>	Título do desenho: Planta de situação	Data: <b>15/11/24</b>	Prancha: <b>02/17</b>
	Etapa do projeto: EXECUTIVO	Escala do desenho: Como indicado	



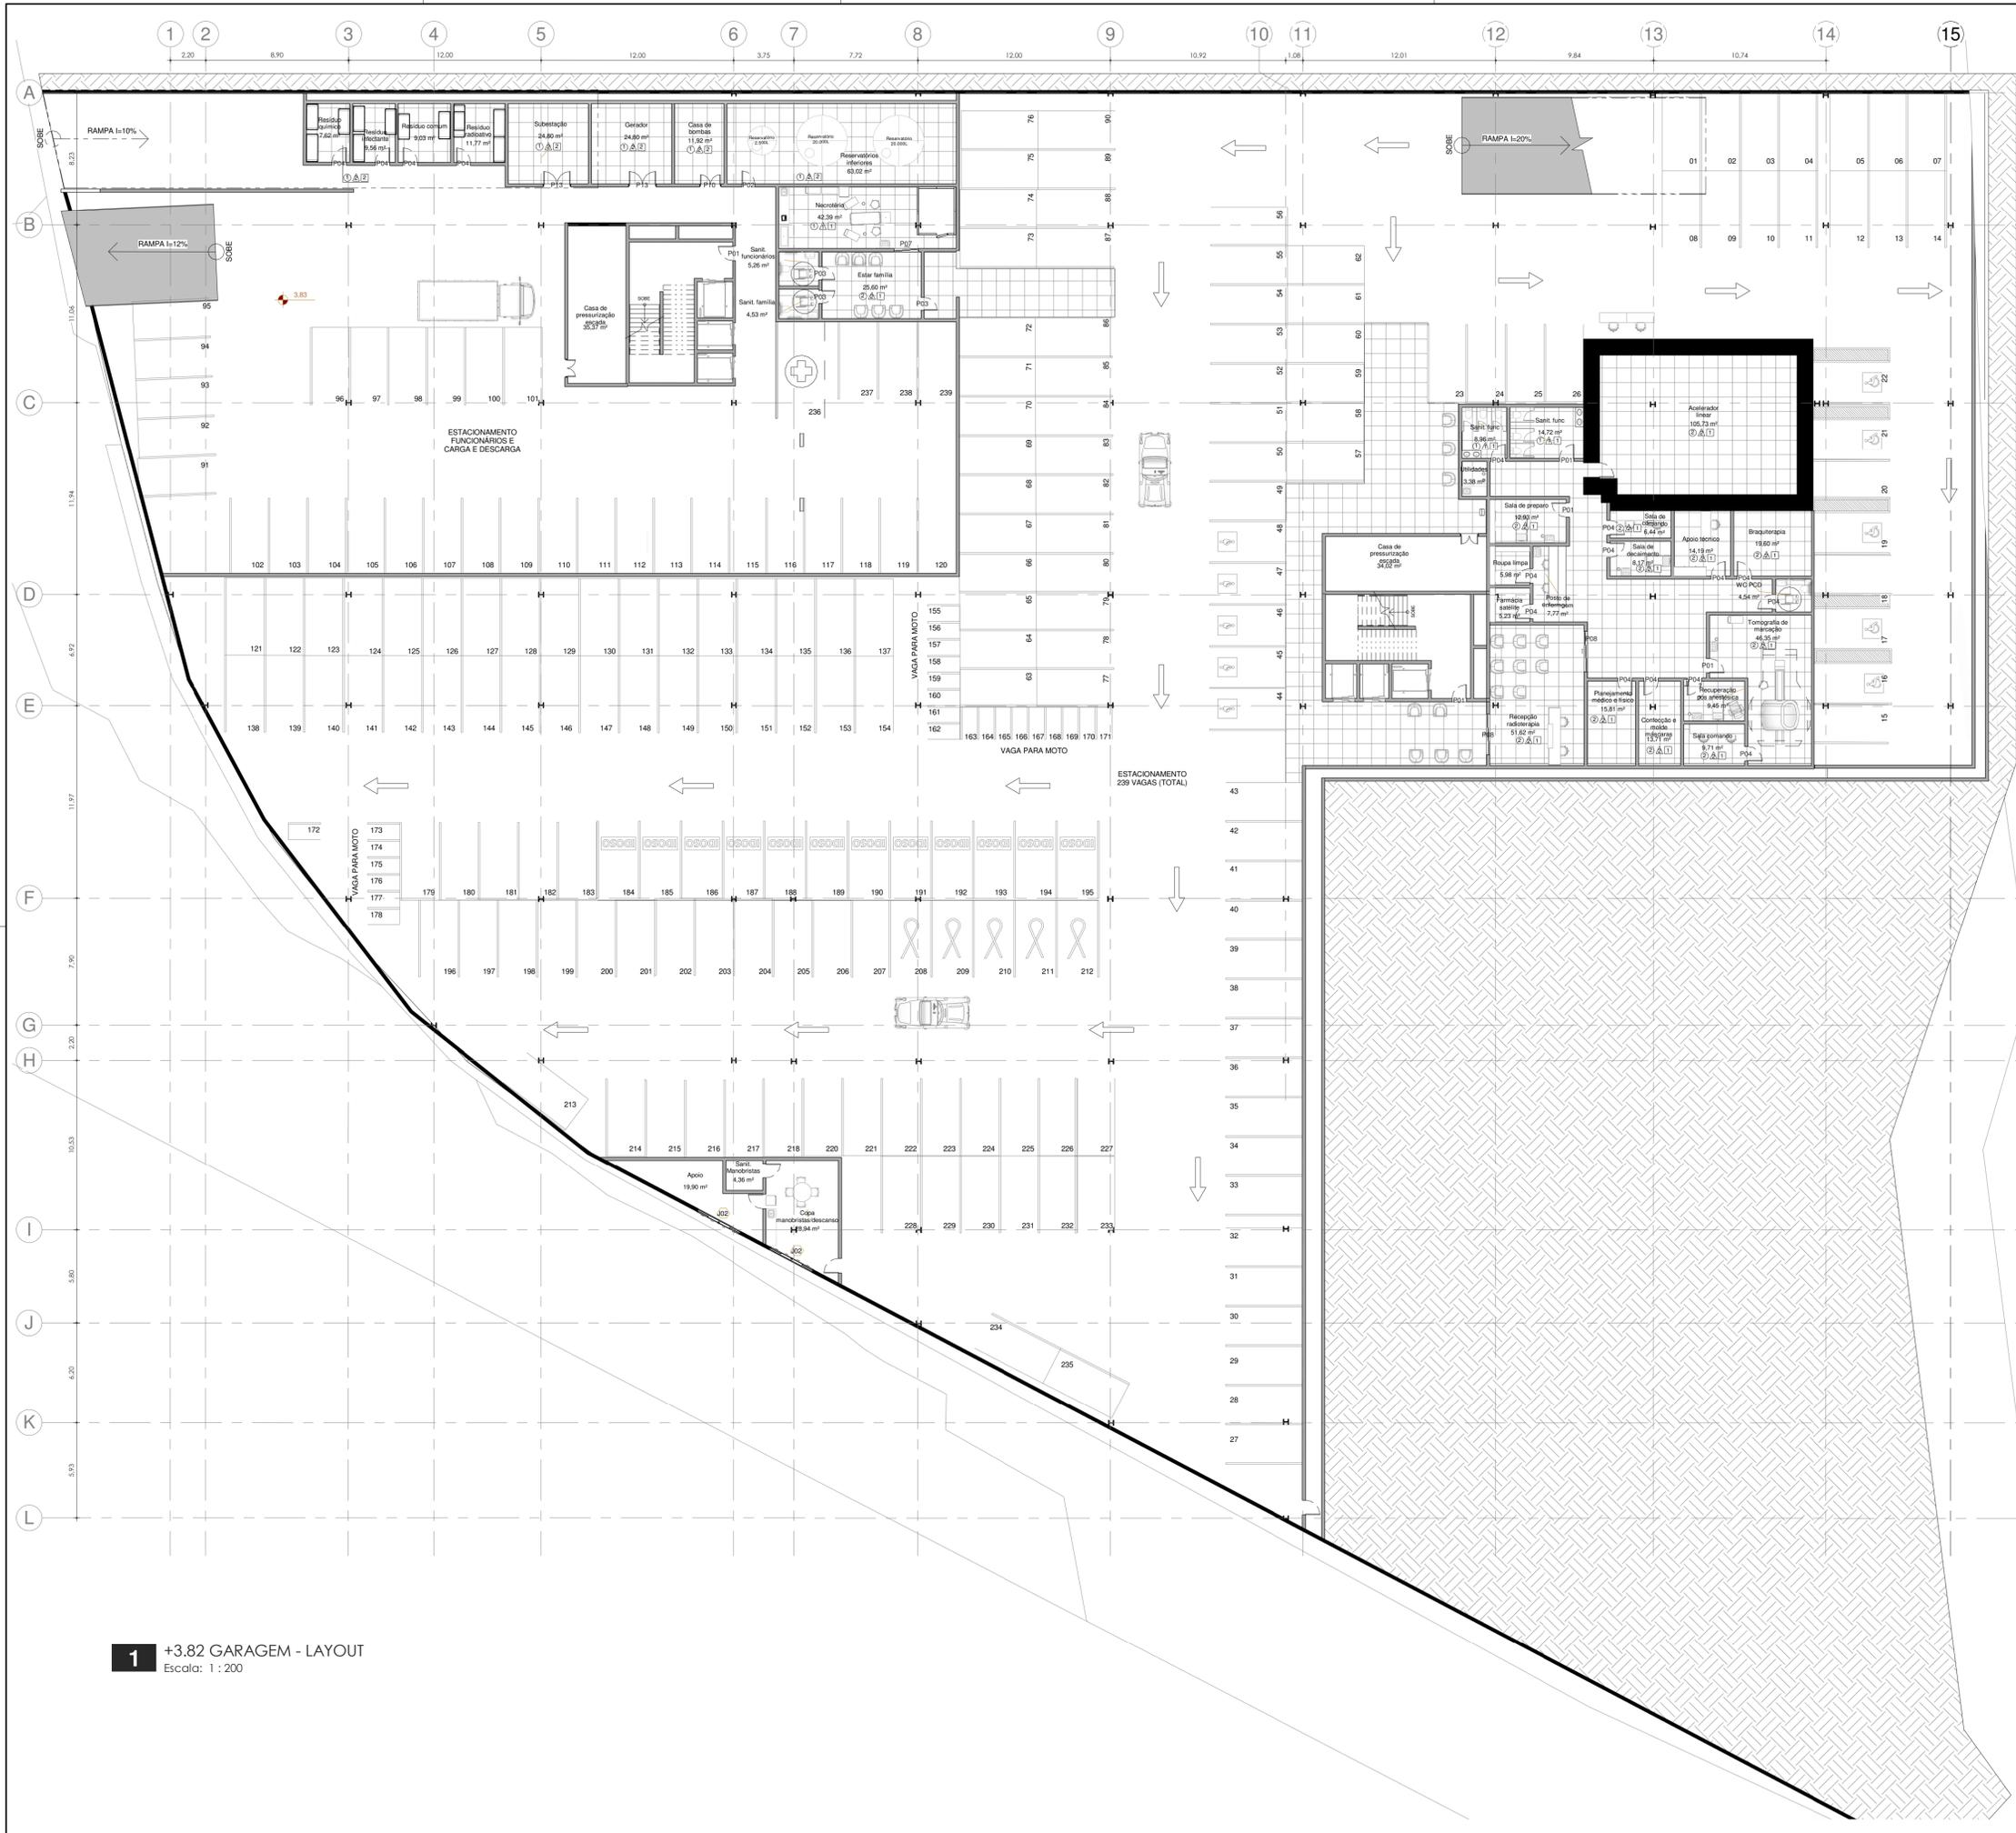

LEGENDA ACABAMENTOS	
PISO	
1	PISO CERÂMICO
2	PISO VINÍLICO EM MANTA
3	PISO DE RESINA URETANO
PAREDE	
4	CERÂMICA
5	PINTURA ACRÍLICA NA COR BRANCA
6	PAINEL DE CÂMARA FRIA
TETO	
7	FORRO DE GESSO
8	LAJE COM PINTURA ACRÍLICA NA COR BRANCA
9	COBERTURA DE POLICARBONATO COM ESTRUTURA EM METAL PRETO

Tabela de janela					
Marca de tipo	Descrição	Altura	Largura	Altura do peitoril	Contagem
J01	Janela de correr, 4 folhas	1,83	0,92	0,31	3
J02	Janela de correr, 4 folhas	2,00	2,00	1,10	2
J03	Janela de correr, 4 folhas	1,60	3,00	<varia>	13
J04	Janela de correr, 4 folhas	1,60	7,00	<varia>	12
J05	Janela de correr, 4 folhas	1,60	5,00	0,80	10
J06	Janela de correr, 4 folhas	1,60	3,00	0,80	2
J07	Janela de correr, 4 folhas	1,60	2,50	0,80	6
J08	Janela de correr, 4 folhas	1,60	2,00	0,80	1
J09	Janela de correr, 4 folhas	1,60	2,50	0,80	2
J10	Maxim-ar, uma folha	0,50	0,76	1,50	24

Tabela de porta				
Marca de tipo	Descrição	Altura	Largura	Contagem
P01	Porta de giro branca	2,13	0,90	108
P02	Porta de giro branca	2,13	0,80	5
P03	Porta de giro branca	2,03	0,80	82
P04	Porta de giro branca	2,03	0,90	28
P05	Porta de giro branca	2,03	0,90	17
P06	Porta de correr, 03 folhas, de vidro e alumínio	2,10	3,00	4
P07	Porta de correr, 03 folhas, de vidro e alumínio	2,10	1,50	1
P08	Porta de correr, 03 folhas, de vidro e alumínio	2,10	2,50	20
P09	Porta vai e vem com visor e vedação	2,04	1,65	3
P10	Porta vai e vem com visor e vedação	2,04	1,25	7
P11	Porta vai e vem com visor e vedação	2,04	1,05	3
P12	Porta vai e vem com visor e vedação	2,44	1,65	3
P13	Porta vai e vem com visor e vedação	2,10	1,50	1

**1** +3.82 GARAGEM - LAYOUT  
Escala: 1 : 200

TRABALHO FINAL DE GRADUAÇÃO			
CENTRO UNIVERSITÁRIO SENAI CIMATEC			
Projeto:	HOSPITAL DIA ONCOLÓGICO PEDIÁTRICO	Endereço:	AV. OCTÁVIO MANGABEIRA, ARMAÇÃO - SALVADOR/BA
Orientador:	GABRIELE GUSMÃO TANAJURA GUIMARÃES	Orientador:	BRUNO LEÃO
	Título do desenho: <b>Planta de layout - garagem</b> Etapa do projeto: <b>EXECUTIVO</b>	Data: <b>15/11/24</b>	Prancha: <b>04/17</b> Escala do desenho: Como indicado



**LEGENDA ACABAMENTOS**

- PISO**
- 1 PISO CERÂMICO
  - 2 PISO VINÍLICO EM MANTA
  - 3 PISO DE RESINA URETANO
- PAREDE**
- 4 CERÂMICA
  - 5 PINTURA ACRÍLICA NA COR BRANCA
  - 6 PAINEL DE CÁMARA FRIA
- TETO**
- 7 FORRO DE GESSO
  - 8 LAJE COM PINTURA ACRÍLICA NA COR BRANCA
  - 9 COBERTURA DE POLICARBONATO COM ESTRUTURA EM METAL PRETO

Tabela de janela

Marca de tipo	Descrição	Altura	Largura	Altura do peitoril	Contagem
J01	Janela de correr, 4 folhas	1,83	0,92	0,31	3
J02	Janela de correr, 4 folhas	2,00	2,00	1,10	2
J03	Janela de correr, 4 folhas	1,60	3,00	<varia>	13
J04	Janela de correr, 4 folhas	1,60	7,00	<varia>	12
J05	Janela de correr, 4 folhas	1,60	5,00	0,80	10
J06	Janela de correr, 4 folhas	1,60	3,00	0,80	2
J07	Janela de correr, 4 folhas	1,60	2,50	0,80	6
J08	Janela de correr, 4 folhas	1,60	2,00	0,80	1
J09	Janela de correr, 4 folhas	1,60	2,50	0,80	2
J10	Maxim-ar, uma folha	0,50	0,76	1,50	24

Tabela de porta

Marca de tipo	Descrição	Altura	Largura	Contagem
P01	Porta de giro branca	2,13	0,90	108
P02	Porta de giro branca	2,13	0,80	5
P03	Porta de giro branca	2,03	0,80	82
P04	Porta de giro branca	2,03	0,90	28
P05	Porta de giro branca	2,03	0,90	17
P06	Porta de correr, 03 folhas, de vidro e alumínio	2,10	3,00	4
P07	Porta de correr, 03 folhas, de vidro e alumínio	2,10	1,50	1
P08	Porta de correr, 03 folhas, de vidro e alumínio	2,10	2,50	20
P09	Porta vai e vem com visor e vedação	2,04	1,65	3
P10	Porta vai e vem com visor e vedação	2,04	1,25	7
P12	Porta vai e vem com visor e vedação	2,04	1,05	3
P13	Porta vai e vem com visor e vedação	2,44	1,65	3
P14	Porta vai e vem com visor e vedação	2,10	1,50	1

**1** +8.32 TÉRREO - PLANTA BAIXA  
Escala: 1 : 200

**TRABALHO FINAL DE GRADUAÇÃO**  
CENTRO UNIVERSITÁRIO SENAI CIMATEC


Projeto: HOSPITAL DIA ONCOLÓGICO PEDIÁTRICO | Endereço: AV. OCTÁVIO MANGABEIRA, ARMAÇÃO - SALVADOR/BA

Orientadora: GABRIELE GUSMÃO TANAJURA GUIMARÃES | Orientador: BRUNO LEÃO

Logo: hope HOSPITAL DIA ONCOLÓGICO PEDIÁTRICO

Título do desenho: Planta baixa - Térreo  
Etapa do projeto: EXECUTIVO

Data: 15/11/24  
Prancha: 05/17  
Escala do desenho: Como indicado

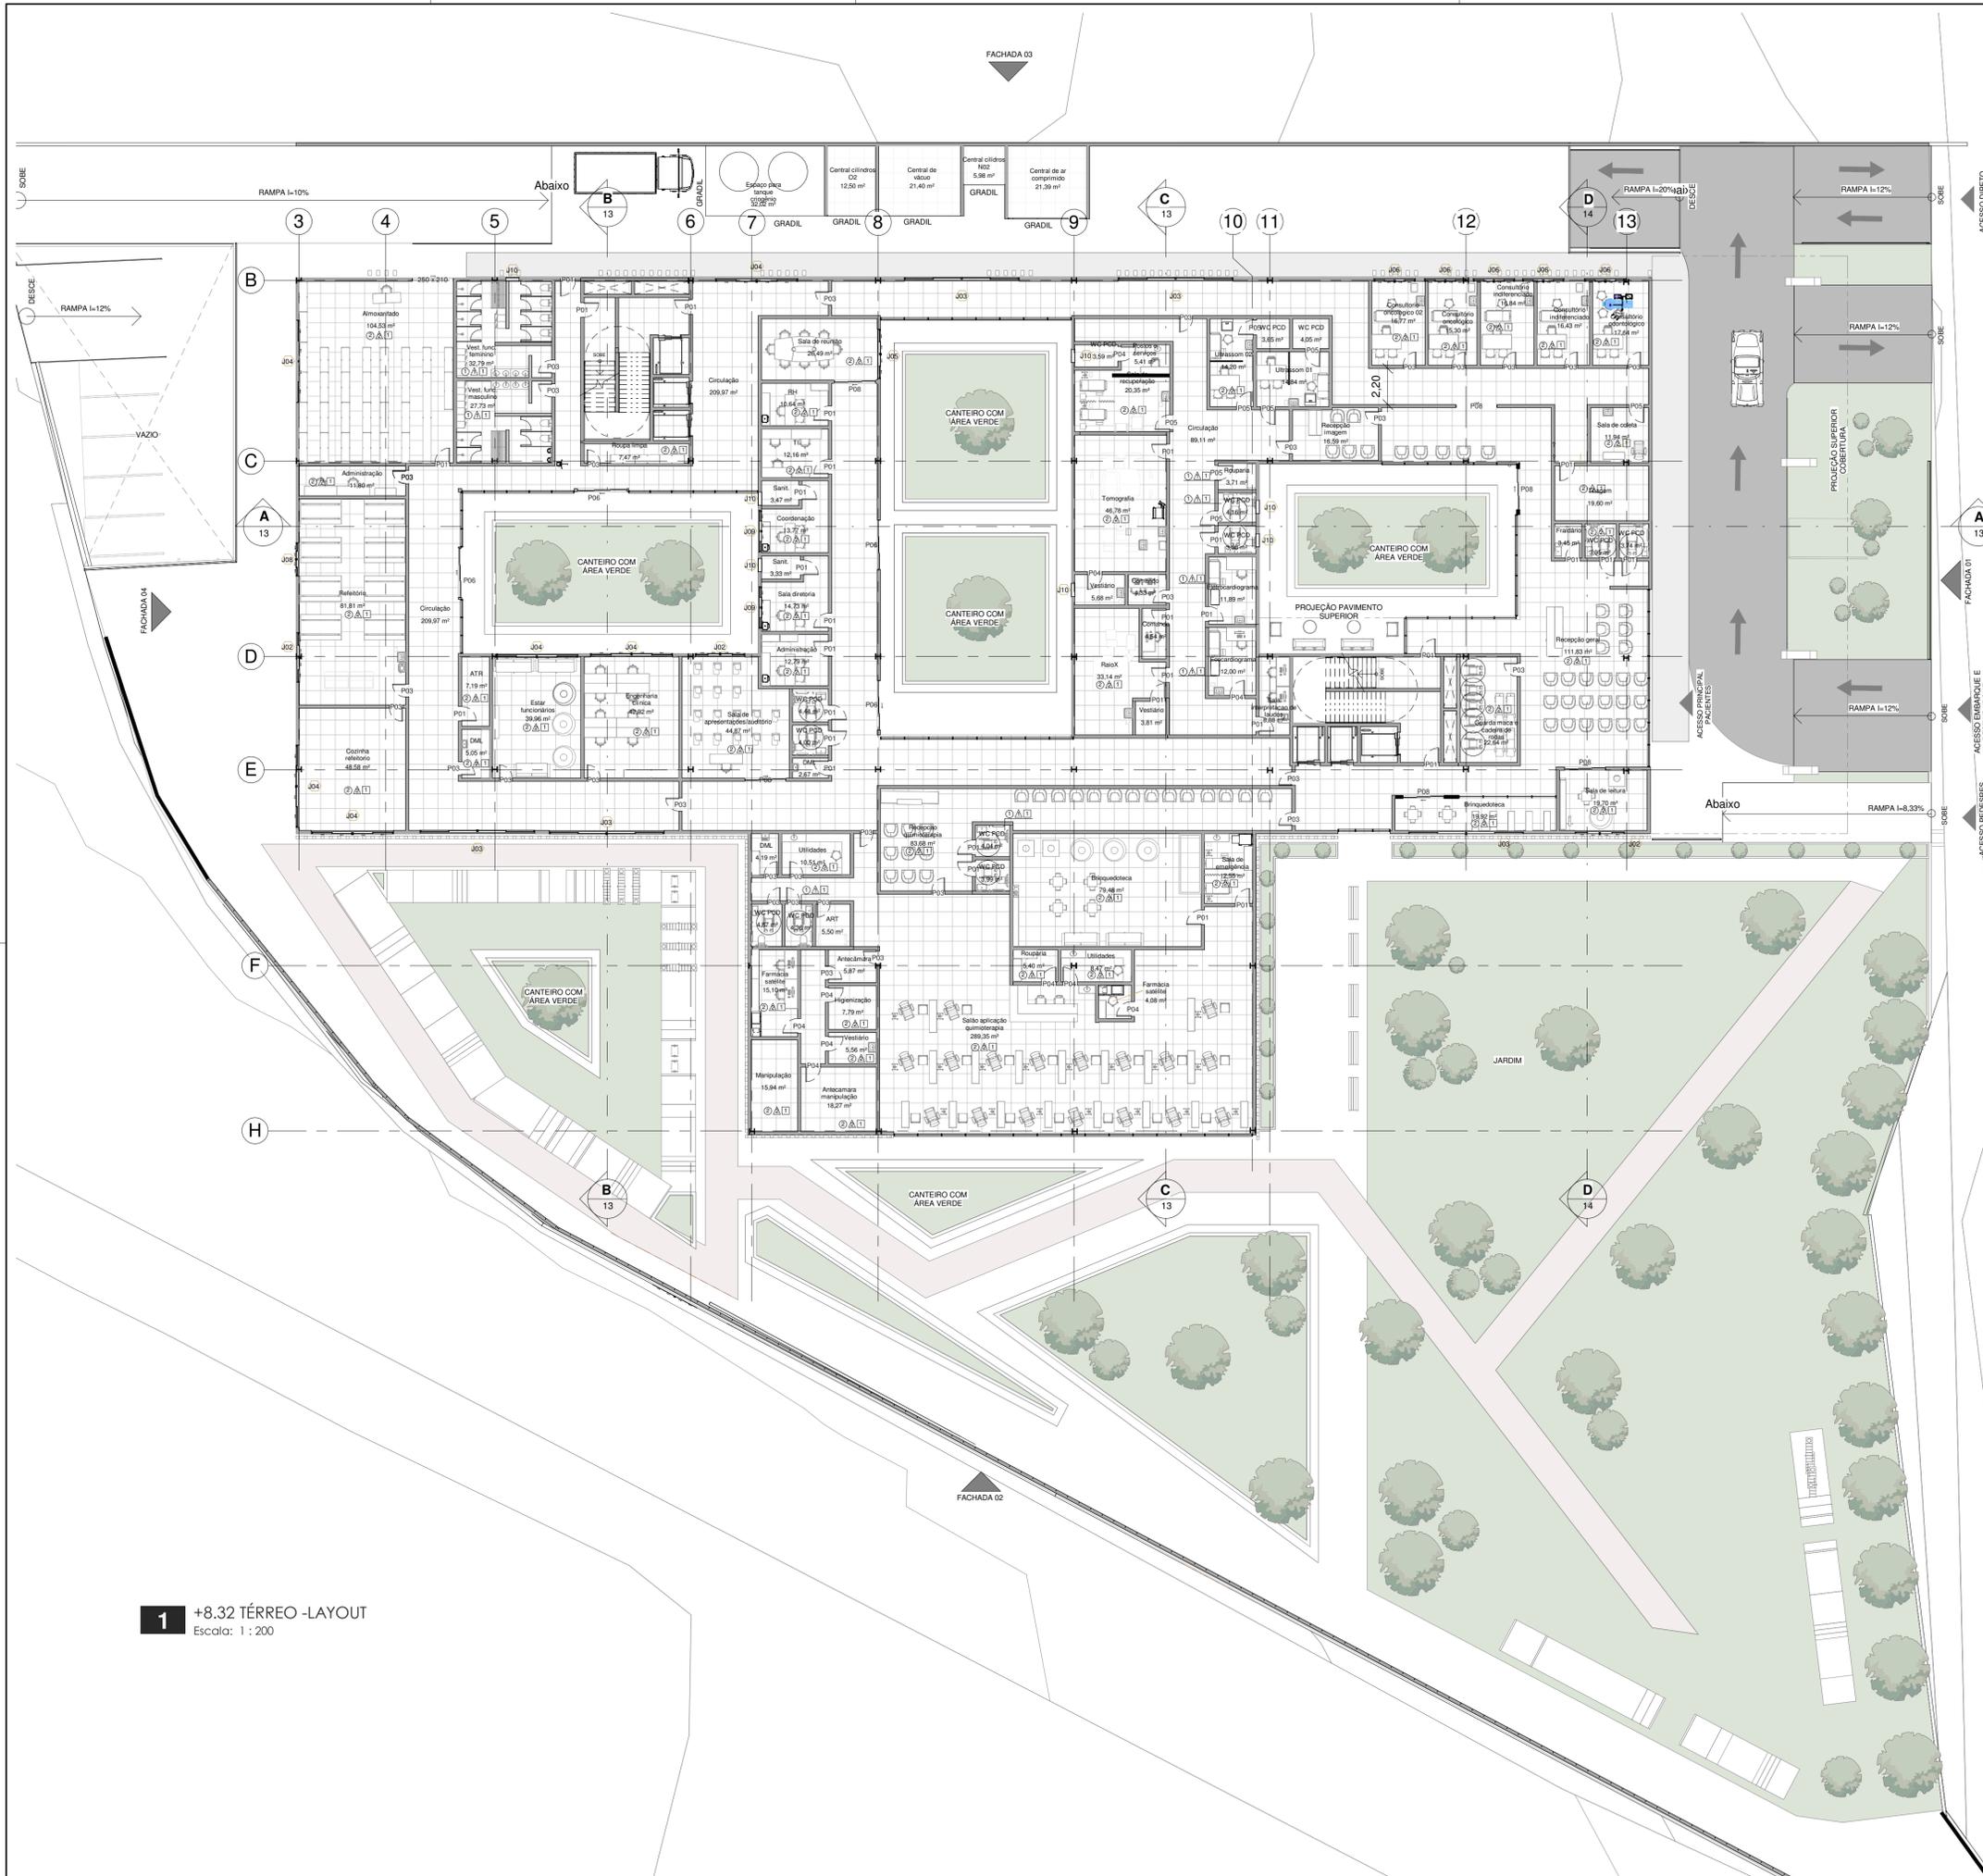

- PISO**
- 1 PISO CERÂMICO
  - 2 PISO VINÍLICO EM MANTA
  - 3 PISO DE RESINA URETANO
- PAREDE**
- 4 CERÂMICA
  - 5 PINTURA ACRÍLICA NA COR BRANCA
  - 6 PAINEL DE CÂMARA FRIA
- TETO**
- 7 FORRO DE GESSO
  - 8 LAJE COM PINTURA ACRÍLICA NA COR BRANCA
  - 9 COBERTURA DE POLICARBONATO COM ESTRUTURA EM METAL PRETO

Tabela de janela

Marca de tipo	Descrição	Altura	Largura	Altura do peitoril	Contagem
J01	Janela de correr, 4 folhas	1,83	0,92	0,31	3
J02	Janela de correr, 4 folhas	2,00	2,00	1,10	2
J03	Janela de correr, 4 folhas	1,60	3,00	<varia>	13
J04	Janela de correr, 4 folhas	1,60	7,00	<varia>	12
J05	Janela de correr, 4 folhas	1,60	5,00	0,80	10
J06	Janela de correr, 4 folhas	1,60	3,00	0,80	2
J07	Janela de correr, 4 folhas	1,60	2,50	0,80	6
J08	Janela de correr, 4 folhas	1,60	2,00	0,80	1
J09	Janela de correr, 4 folhas	1,60	2,50	0,80	2
J10	Maxim-ar, uma folha	0,50	0,76	1,50	24

Tabela de porta

Marca de tipo	Descrição	Altura	Largura	Contagem
P01	Porta de giro branca	2,13	0,90	108
P02	Porta de giro branca	2,13	0,80	5
P03	Porta de giro branca	2,03	0,80	82
P04	Porta de giro branca	2,03	0,90	28
P05	Porta de giro branca	2,03	0,90	17
P06	Porta de correr, 03 folhas, de vidro e alumínio	2,10	3,00	4
P07	Porta de correr, 03 folhas, de vidro e alumínio	2,10	1,50	1
P08	Porta de correr, 03 folhas, de vidro e alumínio	2,10	2,50	20
P09	Porta vai e vem com visor e vedação	2,04	1,65	3
P10	Porta vai e vem com visor e vedação	2,04	1,25	7
P12	Porta vai e vem com visor e vedação	2,04	1,05	3
P13	Porta vai e vem com visor e vedação	2,44	1,65	3
P14	Porta vai e vem com visor e vedação	2,10	1,50	1

**1** +8.32 TÉRREO - LAYOUT  
Escala: 1 : 200

**TRABALHO FINAL DE GRADUAÇÃO**  
CENTRO UNIVERSITÁRIO SENAI CIMATEC

Projeto: HOSPITAL DIA ONCOLÓGICO PEDIÁTRICO Endereço: AV. OCTÁVIO MANGABEIRA, ARMAÇÃO - SALVADOR/BA


Orientadora: GABRIELE GUSMÃO TANAJURA GUIMARÃES Orientador: BRUNO LEÃO

hope HOSPITAL DIA ONCOLÓGICO PEDIÁTRICO

Título do desenho: Planta baixa layout - Térreo  
Etapa do projeto: EXECUTIVO

Data: 15/11/24

Prancha: 06/17  
Escala do desenho: Como indicado

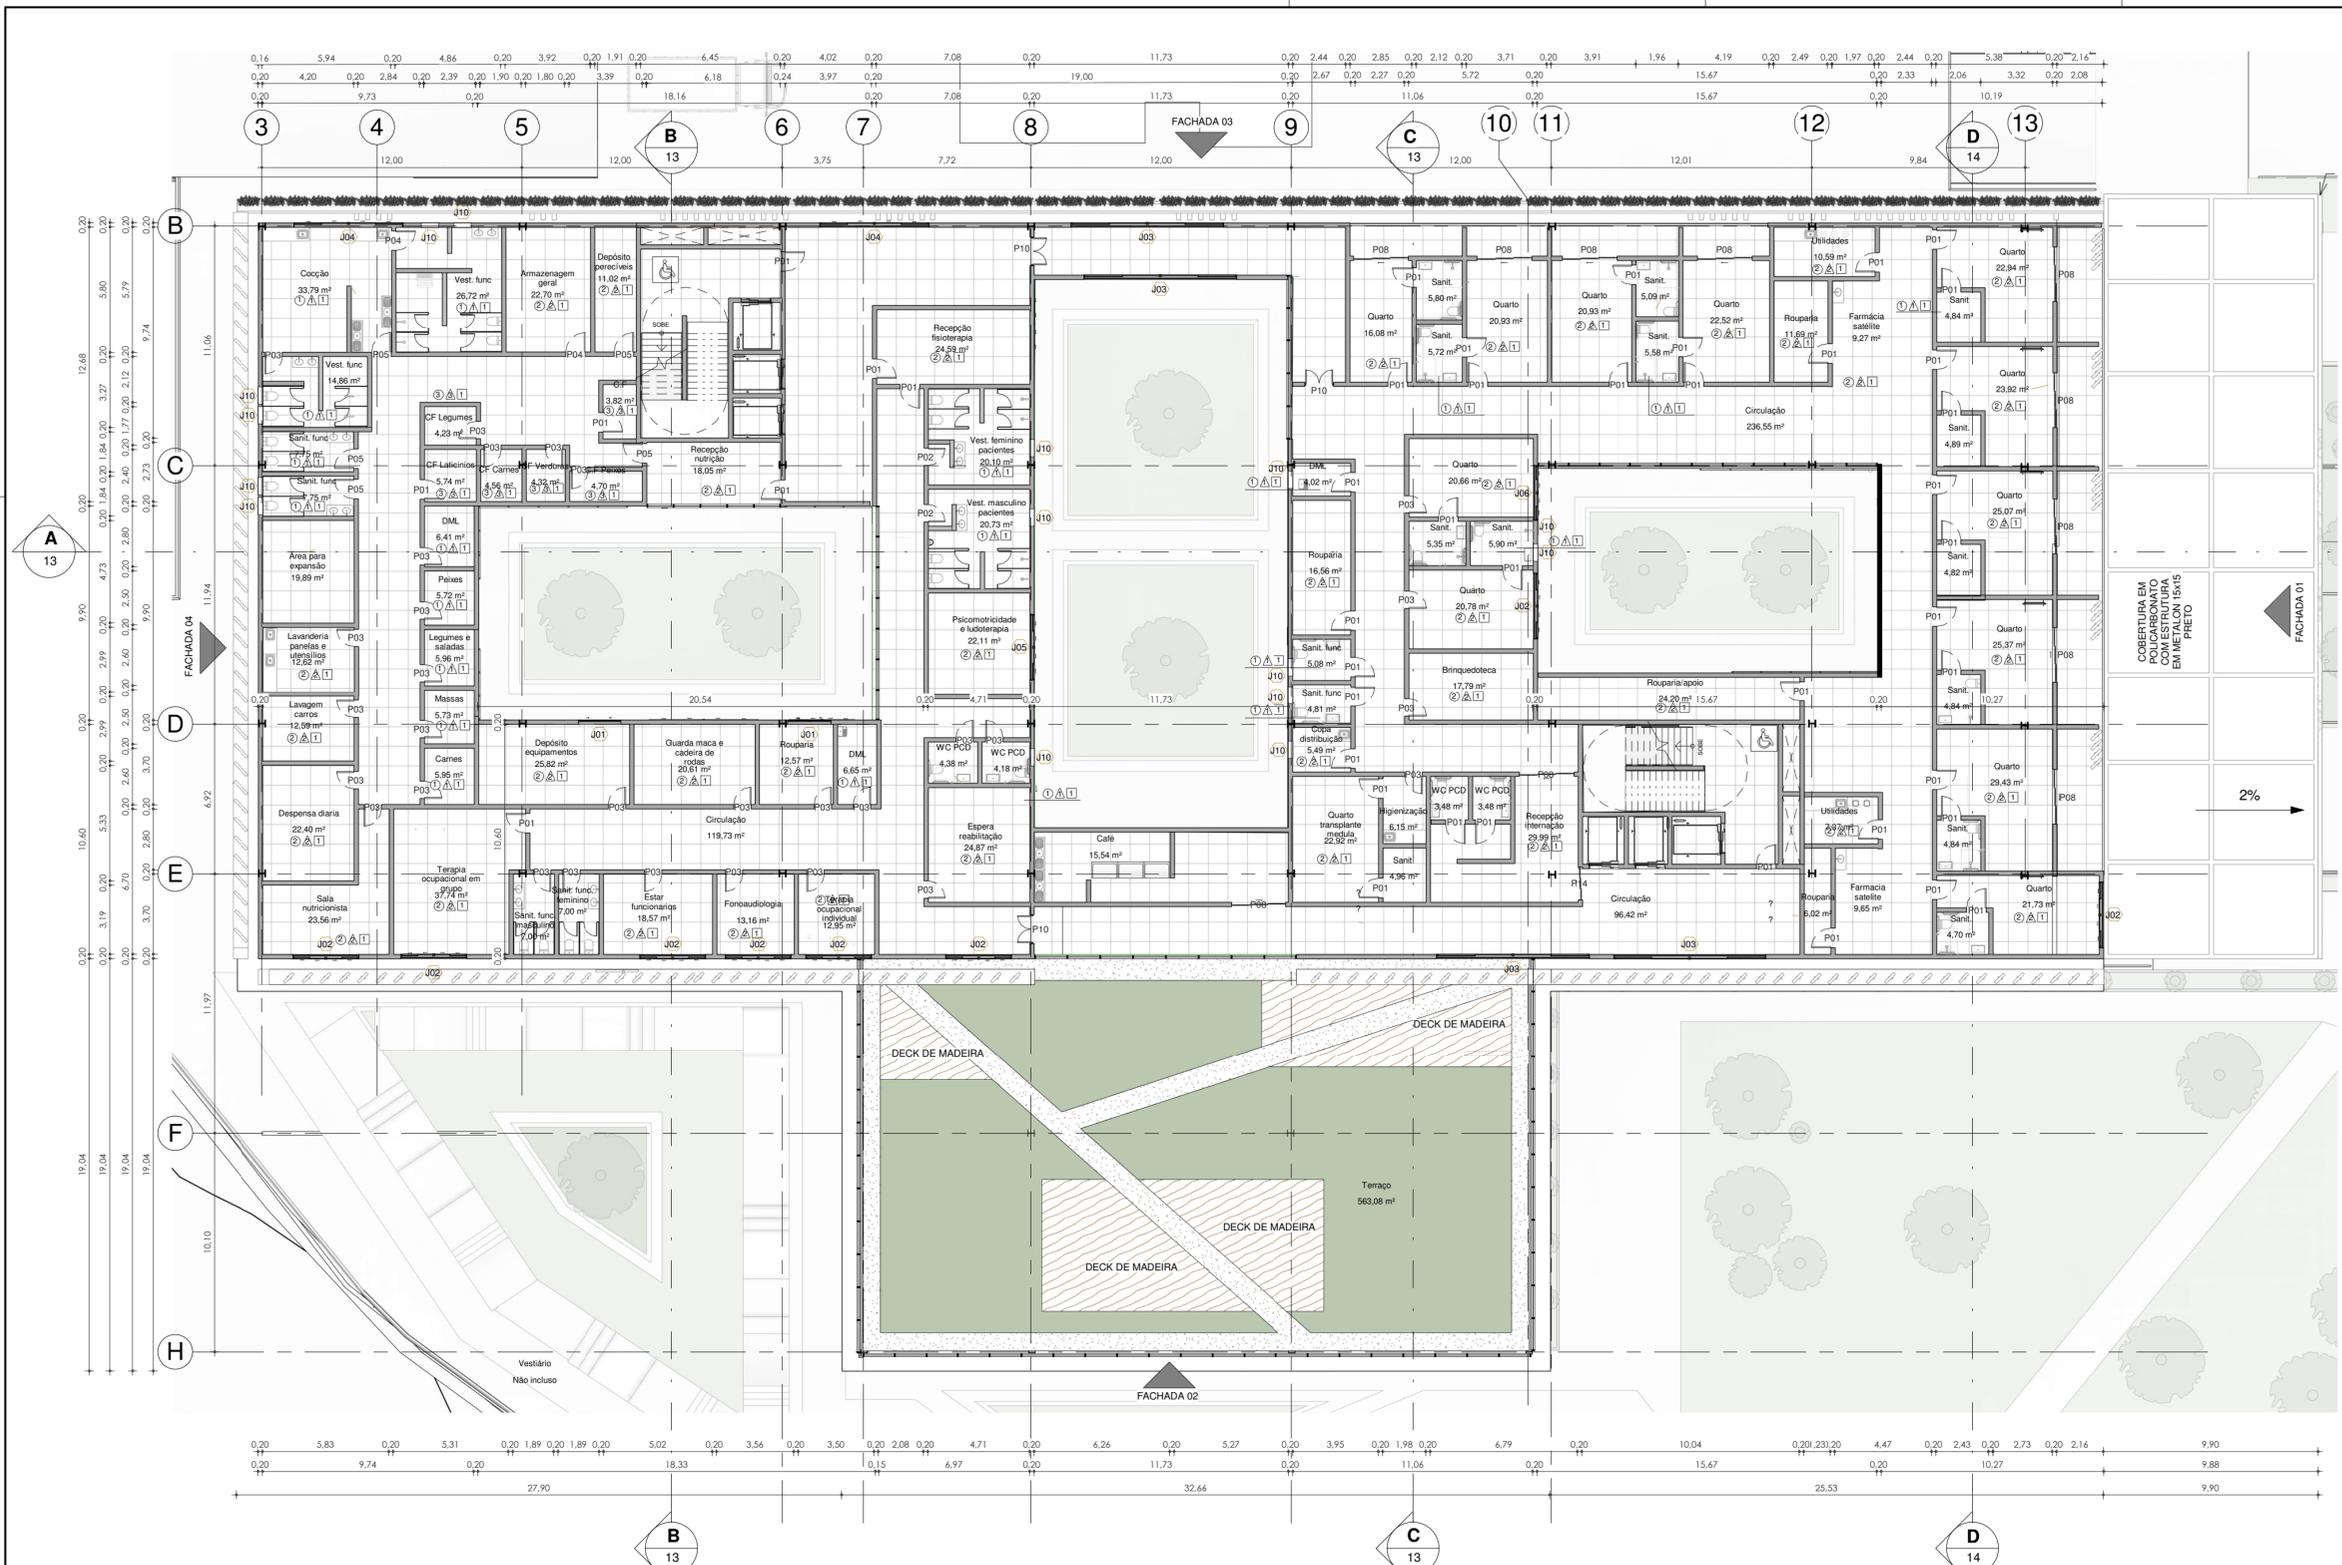

**LEGENDA ACABAMENTOS**

- PISO**
- 1 PISO CERÂMICO
  - 2 PISO VINÍLICO EM MANTA
  - 3 PISO DE RESINA URETANO
- PAREDE**
- 1 CERÂMICA
  - 2 PINTURA ACRÍLICA NA COR BRANCA
  - 3 PAINEL DE CÂMARA FRIA
- TELO**
- 1 FORRO DE GESSO
  - 2 LAJE COM PINTURA ACRÍLICA NA COR BRANCA
  - 4 COBERTURA DE POLICARBONATO COM ESTRUTURA EM METAL PRETO

Tabela de janela

Marca de tipo	Descrição	Altura	Largura	Altura do peitoril	Contagem
J18	Janela de correr, 4 folhas	1,83	0,92	0,31	3
J01	Janela de correr, 4 folhas	2,00	2,00	1,10	2
J02	Janela de correr, 4 folhas	1,60	3,00	<varia>	13
J03	Janela de correr, 4 folhas	1,60	7,00	<varia>	12
J04	Janela de correr, 4 folhas	1,60	5,00	0,80	10
J05	Janela de correr, 4 folhas	1,60	3,00	0,80	2
J06	Janela de correr, 4 folhas	1,60	2,50	0,80	6
J08	Janela de correr, 4 folhas	1,60	2,00	0,80	1
J09	Janela de correr, 4 folhas	1,60	2,50	0,80	2
J10	Maxim-ar, uma folha	0,50	0,76	1,50	24

Tabela de porta


Marca de tipo	Descrição	Altura	Largura	Contagem
P01	Porta de giro branca	2,13	0,90	108
P02	Porta de giro branca	2,13	0,80	5
P03	Porta de giro branca	2,03	0,80	82
P04	Porta de giro branca	2,03	0,90	28
P05	Porta de giro branca	2,03	0,90	17
P06	Porta de correr, 03 folhas, de vidro e alumínio	2,10	3,00	4
P07	Porta de correr, 03 folhas, de vidro e alumínio	2,10	1,50	1
P08	Porta de correr, 03 folhas, de vidro e alumínio	2,10	2,50	20
P09	Porta vai e vem com visor e vedação	2,04	1,65	3
P10	Porta vai e vem com visor e vedação	2,04	1,25	7
P12	Porta vai e vem com visor e vedação	2,04	1,05	3
P13	Porta vai e vem com visor e vedação	2,44	1,65	3
P14	Porta vai e vem com visor e vedação	2,10	1,50	1

**1** +12.82\_PAV 01 - PLANTA BAIXA  
Escala: 1 : 200

**TRABALHO FINAL DE GRADUAÇÃO**  
CENTRO UNIVERSITÁRIO SENAI CIMATEC

Projeto: HOSPITAL DIA ONCOLÓGICO PEDIÁTRICO	Endereço: AV. OCTÁVIO MANGABEIRA, ARMAÇÃO - SALVADOR/BA
Orientadora: GABRIELE GUSMÃO TANAJURA GUIMARÃES	Orientador: BRUNO LEÃO

	Título do desenho: Planta baixa - 1 PAV	Data:	Prancha:
	Etapa do projeto: EXECUTIVO	15/11/24	07/17
		Escala do desenho: Como indicado	

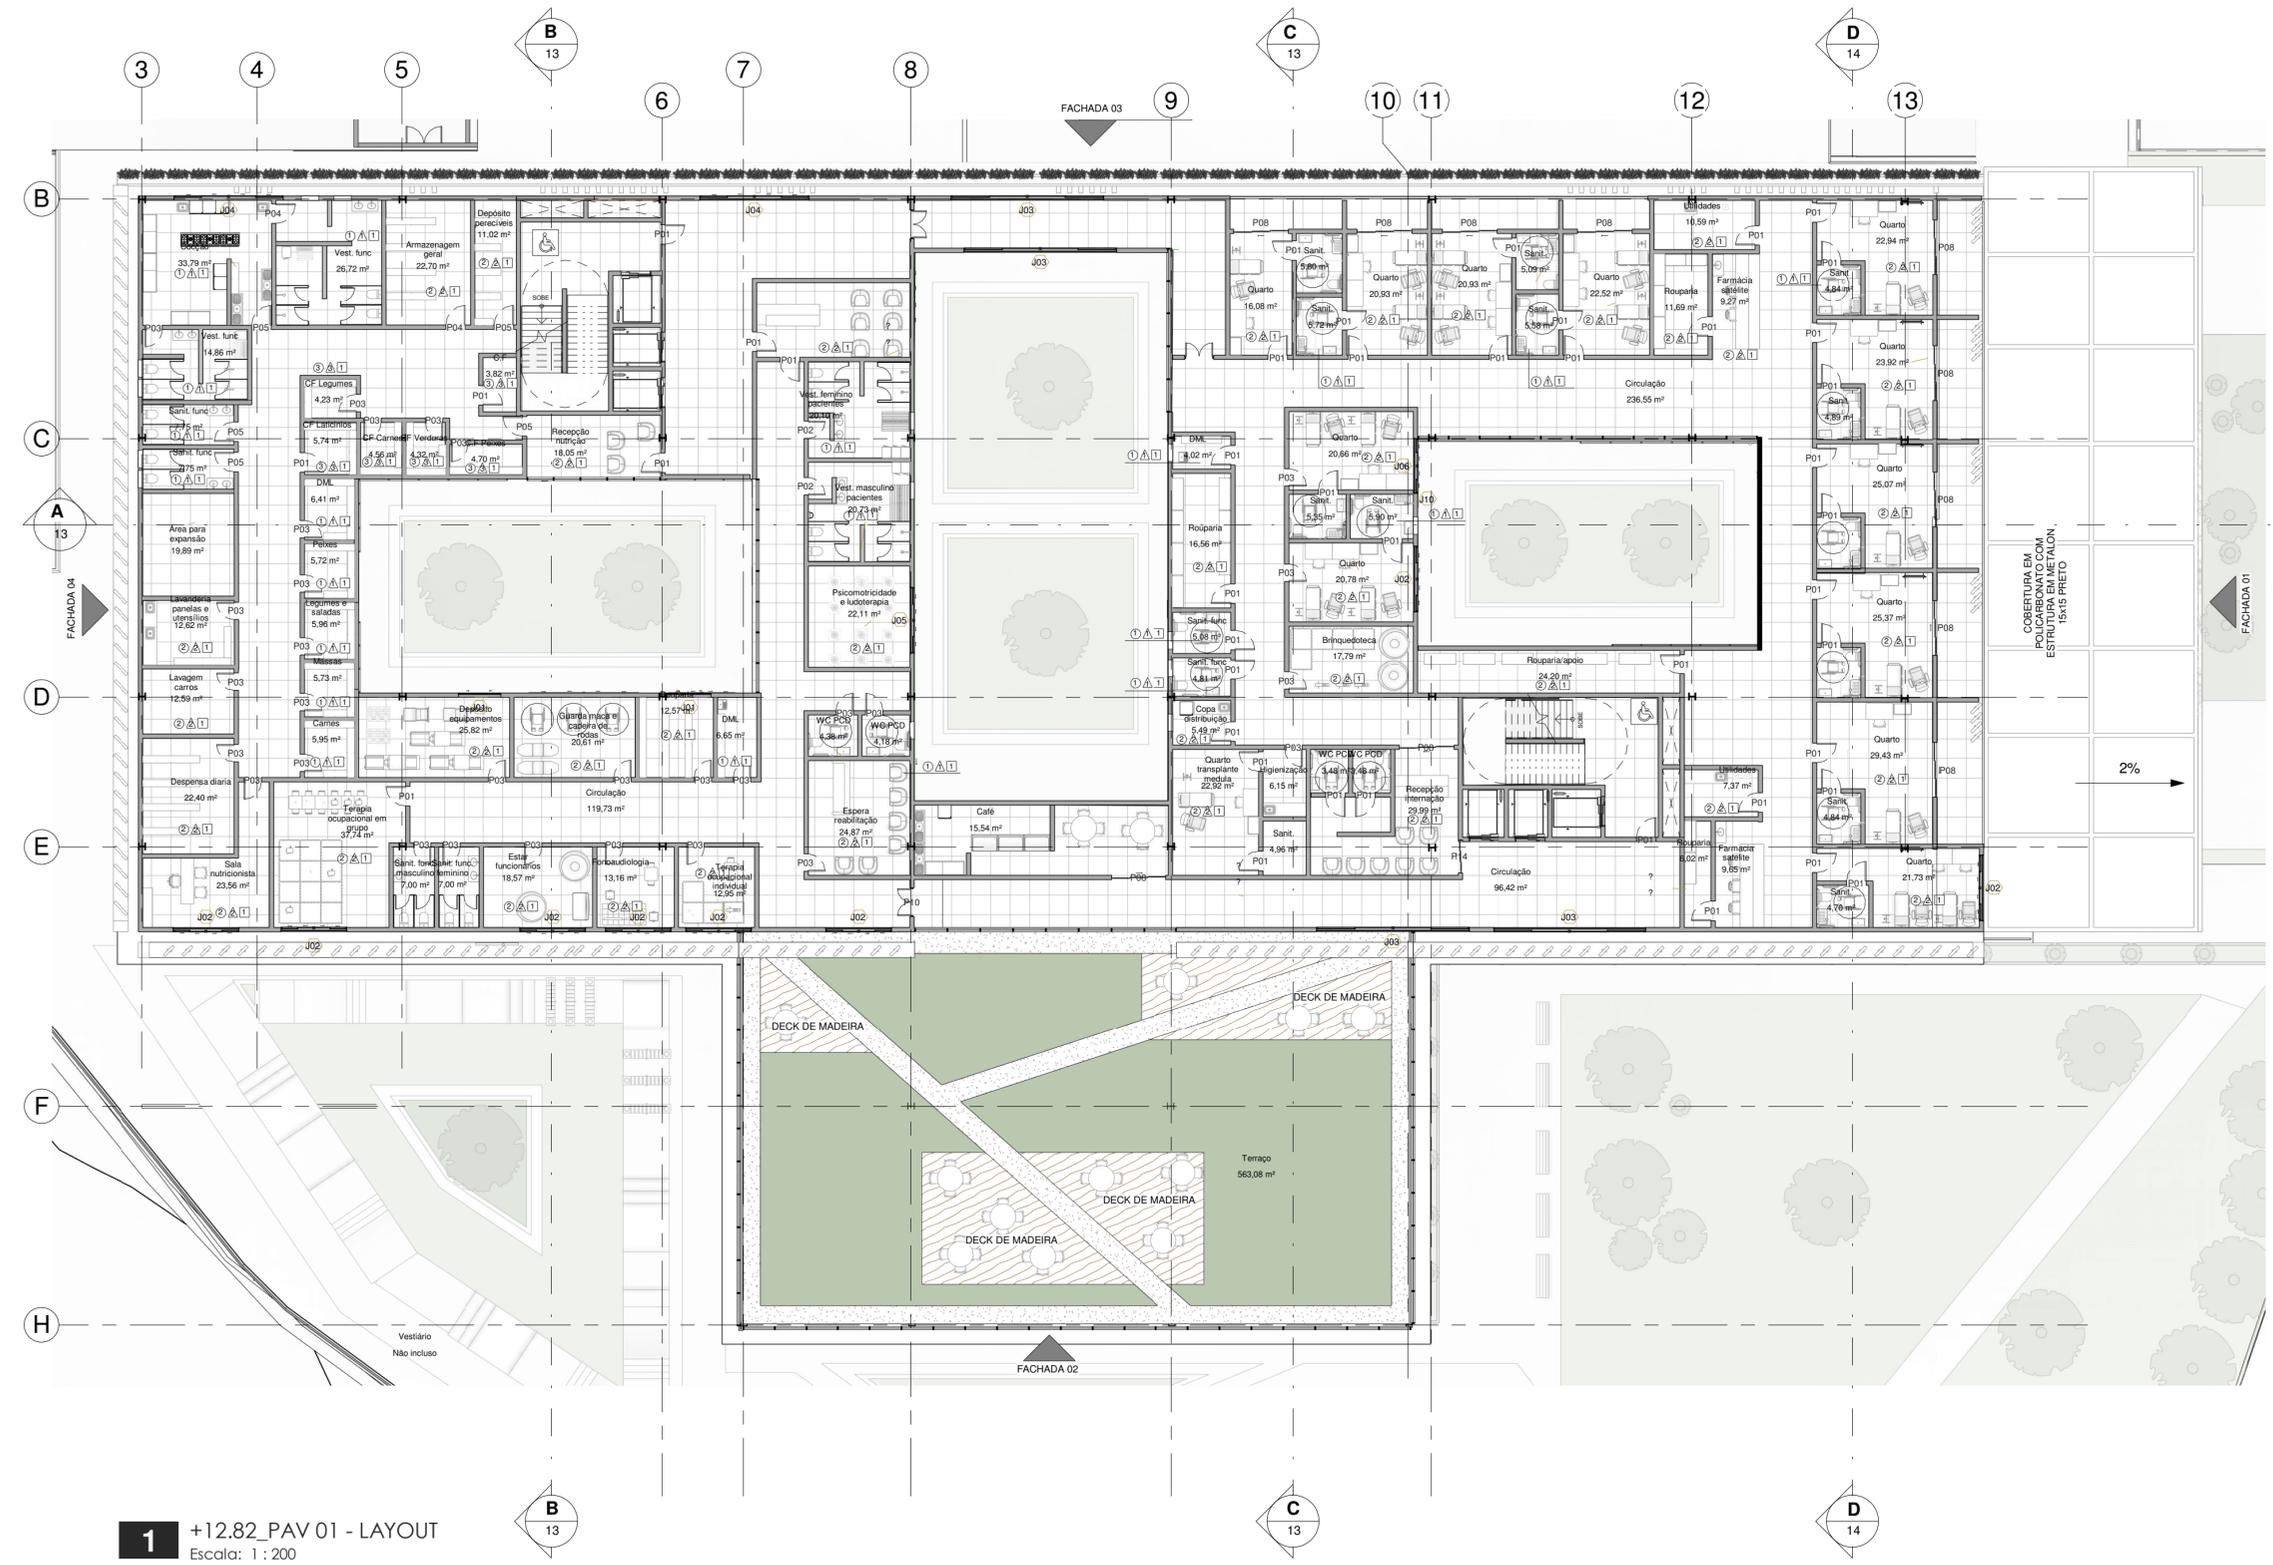

### LEGENDA ACABAMENTOS

- PISO**
- 1 PISO CERÂMICO
  - 2 PISO VINÍLICO EM MANTA
  - 3 PISO DE RESINA URETANO
- PAREDE**
- △ CERÂMICA
  - △ PINTURA ACRÍLICA NA COR BRANCA
  - △ PAINEL DE CÂMARA FRIA
- TELO**
- FORRO DE GESSO
  - LAJE COM PINTURA ACRÍLICA NA COR BRANCA
  - COBERTURA DE POLICARBONATO COM ESTRUTURA EM METAL PRETO

Tabela de janela

Marca de tipo	Descrição	Altura	Largura	Altura do peitoril	Contagem
18	Janela de correr, 4 folhas	1,83	0,92	0,31	3
J01	Janela de correr, 4 folhas	2,00	2,00	1,10	2
J02	Janela de correr, 4 folhas	1,60	3,00	<varia>	13
J03	Janela de correr, 4 folhas	1,60	7,00	<varia>	12
J04	Janela de correr, 4 folhas	1,60	5,00	0,80	10
J05	Janela de correr, 4 folhas	1,60	3,00	0,80	2
J06	Janela de correr, 4 folhas	1,60	2,50	0,80	6
J08	Janela de correr, 4 folhas	1,60	2,00	0,80	1
J09	Janela de correr, 4 folhas	1,60	2,50	0,80	2
J10	Maxim-ar, uma folha	0,50	0,76	1,50	24


Tabela de porta

Marca de tipo	Descrição	Altura	Largura	Contagem
P01	Porta de giro branca	2,13	0,90	108
P02	Porta de giro branca	2,13	0,80	5
P03	Porta de giro branca	2,03	0,80	82
P04	Porta de giro branca	2,03	0,90	28
P05	Porta de giro branca	2,03	0,90	17
P06	Porta de correr, 03 folhas, de vidro e alumínio	2,10	3,00	4
P07	Porta de correr, 03 folhas, de vidro e alumínio	2,10	1,50	1
P08	Porta de correr, 03 folhas, de vidro e alumínio	2,10	2,50	20
P09	Porta vai e vem com visor e vedação	2,04	1,65	3
P10	Porta vai e vem com visor e vedação	2,04	1,25	7
P12	Porta vai e vem com visor e vedação	2,04	1,05	3
P13	Porta vai e vem com visor e vedação	2,44	1,65	3
P14	Porta vai e vem com visor e vedação	2,10	1,50	1

**1** +12.82\_PAV 01 - LAYOUT  
Escala: 1 : 200

TRABALHO FINAL DE GRADUAÇÃO			
CENTRO UNIVERSITÁRIO SENAI CIMATEC			
Projeto:	HOSPITAL DIA ONCOLÓGICO PEDIÁTRICO	Endereço:	AV. OCTÁVIO MANGABEIRA, ARMAÇÃO - SALVADOR/BA
Orientanda:	GABRIELE GUŠMÃO TANAJURA GUIMARĂES	Orientador:	BRUNO LEÃO
	Título do desenho: Planta baixa layout - I PAV	Data:	15/11/24
	Etapa do projeto: EXECUTIVO	Prancha:	08/17
		Escala do desenho: Como indicado	



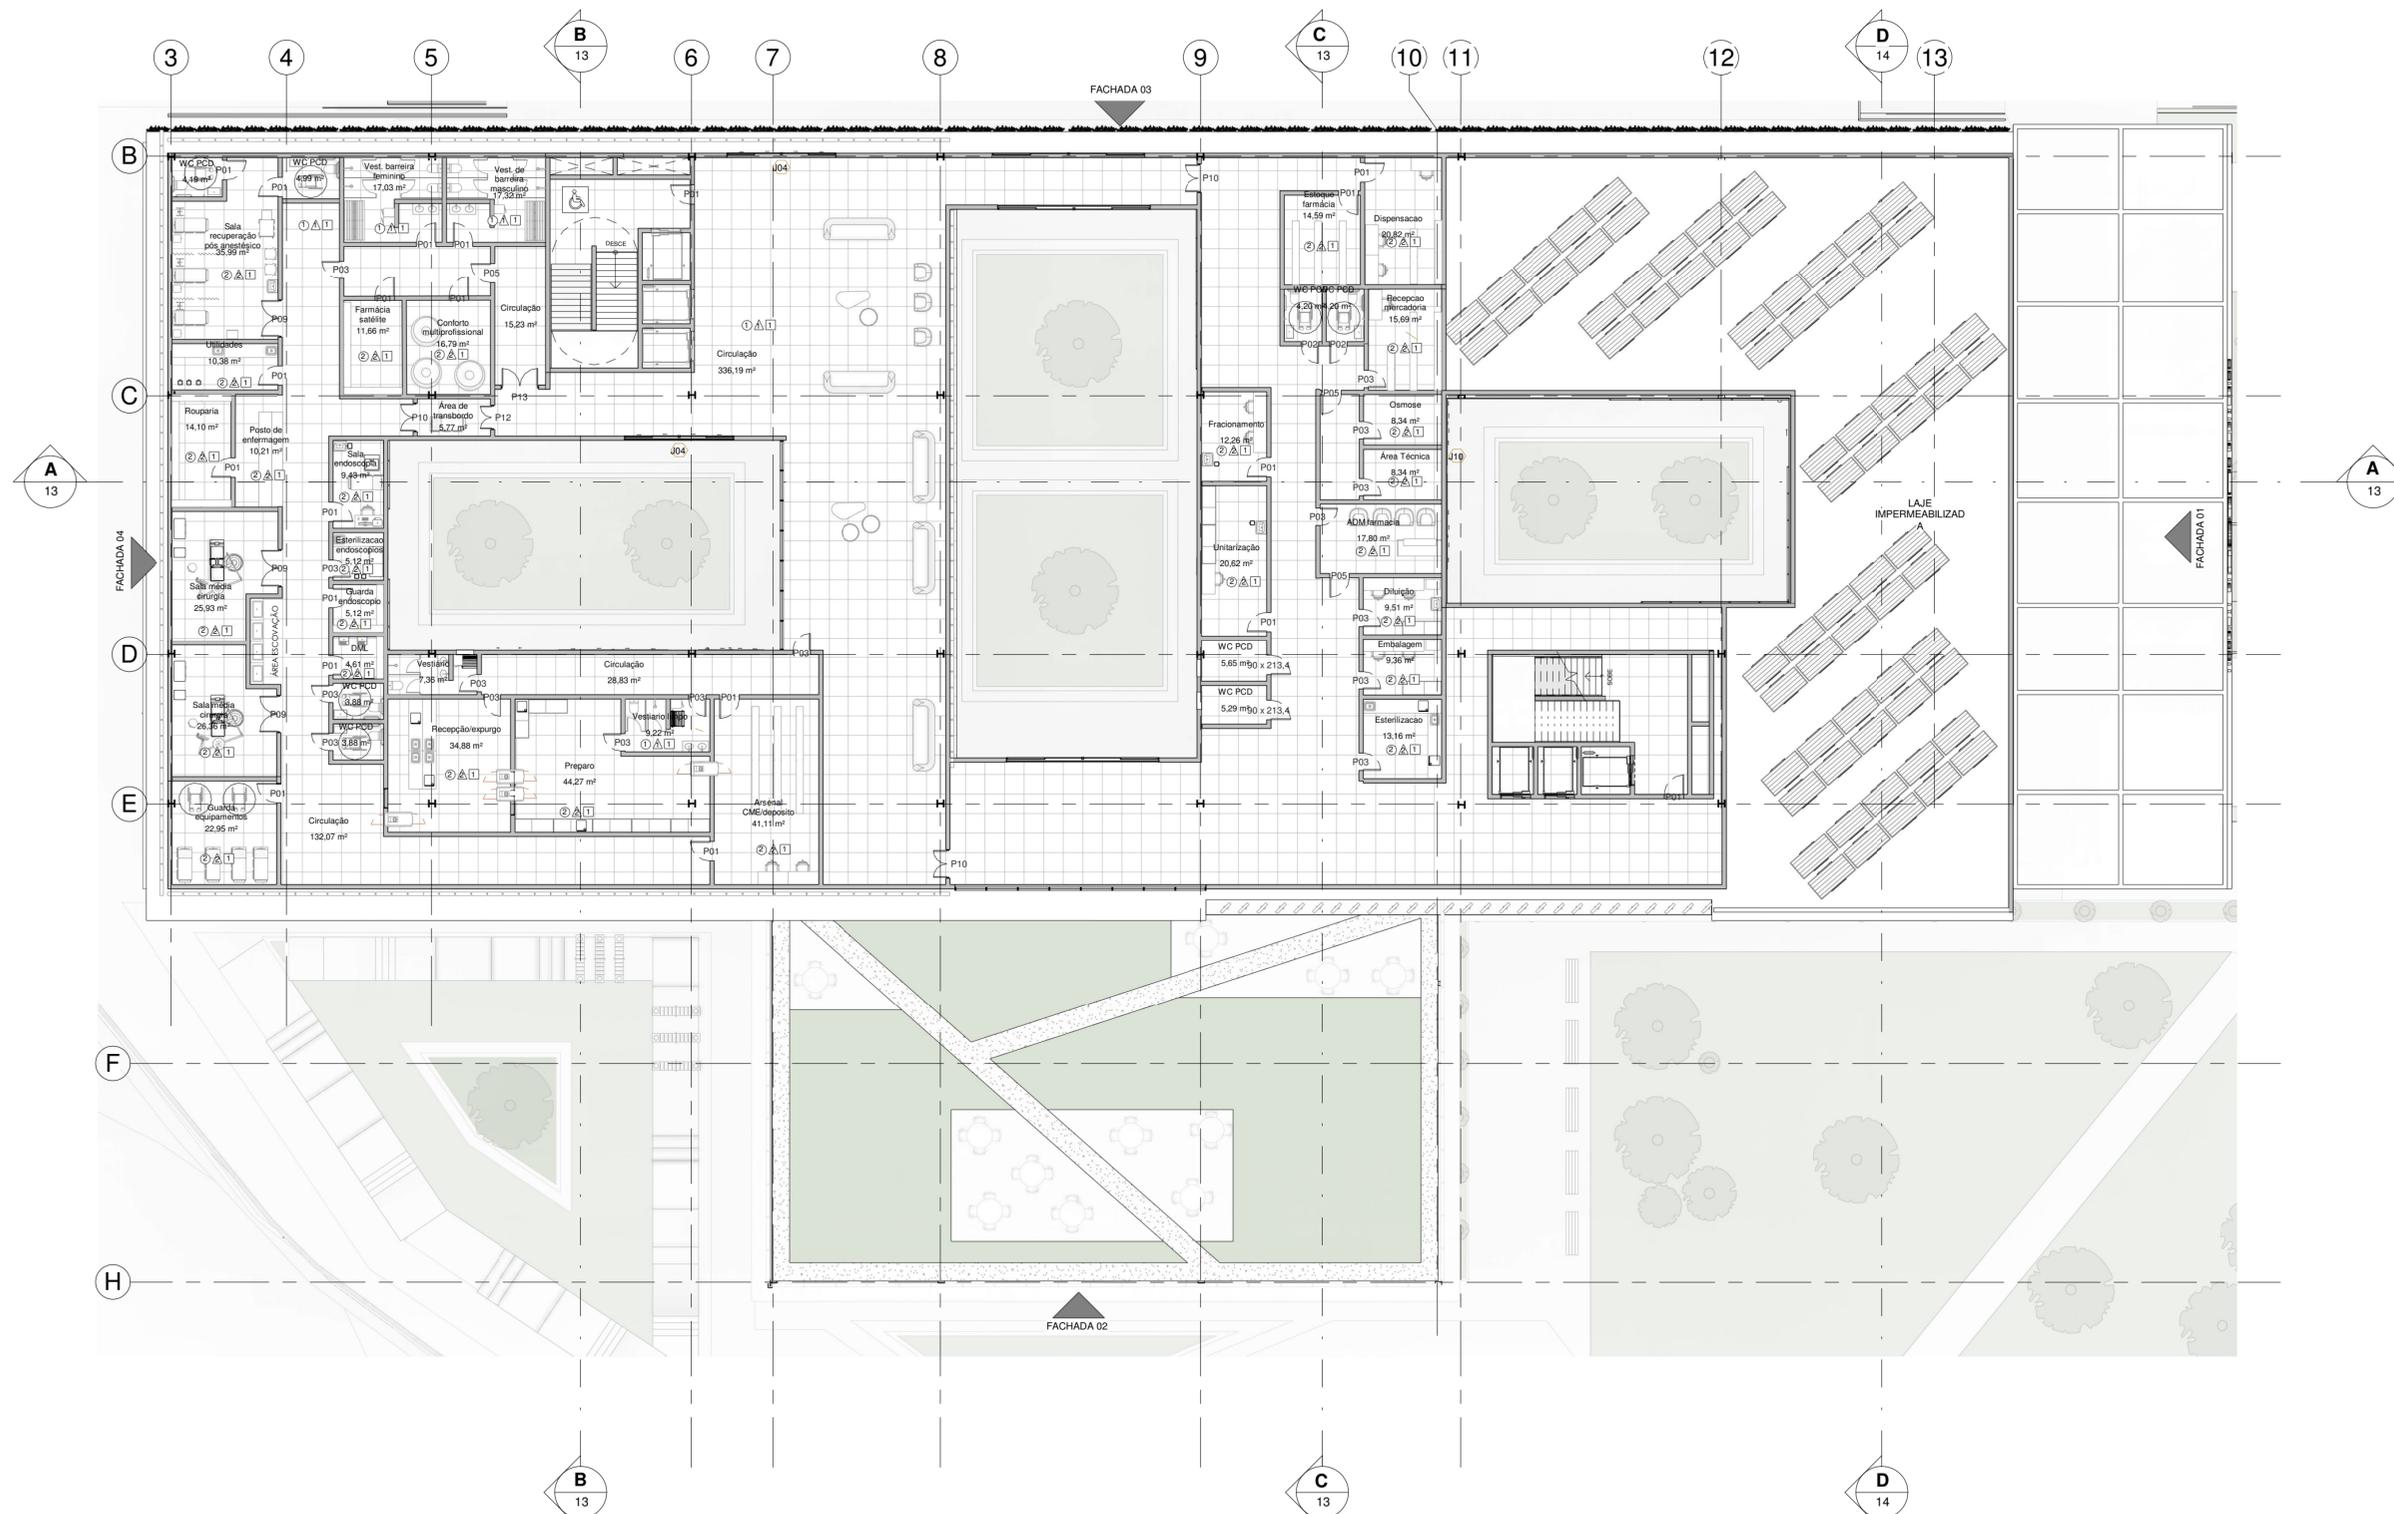

**LEGENDA ACABAMENTOS**

- PISO**
- 1 PISO CERÂMICO
  - 2 PISO VINÍLICO EM MANTA
  - 3 PISO DE RESINA URETANO
- PAREDE**
- △ CERÂMICA
  - △ PINTURA ACRÍLICA NA COR BRANCA
  - △ PAINEL DE CÂMARA FRIA
- TETO**
- 1 FORRO DE GESSO
  - 2 LAJE COM PINTURA ACRÍLICA NA COR BRANCA
  - 4 COBERTURA DE POLICARBONATO COM ESTRUTURA EM METAL PRETO

Tabela de janela

Marca de tipo	Descrição	Altura	Largura	Altura do peitoril	Contagem
J01	Janela de correr, 4 folhas	1,83	0,92	0,31	3
J02	Janela de correr, 4 folhas	2,00	2,00	1,10	2
J03	Janela de correr, 4 folhas	1,60	3,00	<varia>	13
J04	Janela de correr, 4 folhas	1,60	7,00	<varia>	12
J05	Janela de correr, 4 folhas	1,60	5,00	0,80	10
J06	Janela de correr, 4 folhas	1,60	3,00	0,80	2
J07	Janela de correr, 4 folhas	1,60	2,50	0,80	6
J08	Janela de correr, 4 folhas	1,60	2,00	0,80	1
J09	Janela de correr, 4 folhas	1,60	2,50	0,80	2
J10	Maxim-ar, uma folha	0,50	0,76	1,50	24

Tabela de porta

Marca de tipo	Descrição	Altura	Largura	Contagem
P01	Porta de giro branca	2,13	0,90	108
P02	Porta de giro branca	2,13	0,80	5
P03	Porta de giro branca	2,03	0,80	82
P04	Porta de giro branca	2,03	0,90	28
P05	Porta de giro branca	2,03	0,90	17
P06	Porta de correr, 03 folhas, de vidro e alumínio	2,10	3,00	4
P07	Porta de correr, 03 folhas, de vidro e alumínio	2,10	1,50	1
P08	Porta de correr, 03 folhas, de vidro e alumínio	2,10	2,50	20
P09	Porta vai e vem com visor e vedação	2,04	1,65	3
P10	Porta vai e vem com visor e vedação	2,04	1,25	7
P12	Porta vai e vem com visor e vedação	2,04	1,05	3
P13	Porta vai e vem com visor e vedação	2,44	1,65	3
P14	Porta vai e vem com visor e vedação	2,10	1,50	1


**TRABALHO FINAL DE GRADUAÇÃO**

CENTRO UNIVERSITÁRIO SENAI CIMATEC

Projeto:	HOSPITAL DIA ONCOLÓGICO PEDIÁTRICO	Endereço:	AV. OCTÁVIO MANGABEIRA, ARMAÇÃO - SALVADOR/BA
Orientanda:	GABRIELE GUŠMÃO TANAJURA GUIMARĂES	Orientador:	BRUNO LEÃO


	Título do desenho:	Data:	Prancha:
	Planta baixa layout - 2 PAV	15/11/24	10/17
	Etapa do projeto:	Escala do desenho:	
	EXECUTIVO	Como indicado	

**1** +17.32\_PAV 02 - LAYOUT  
Escala: 1 : 200

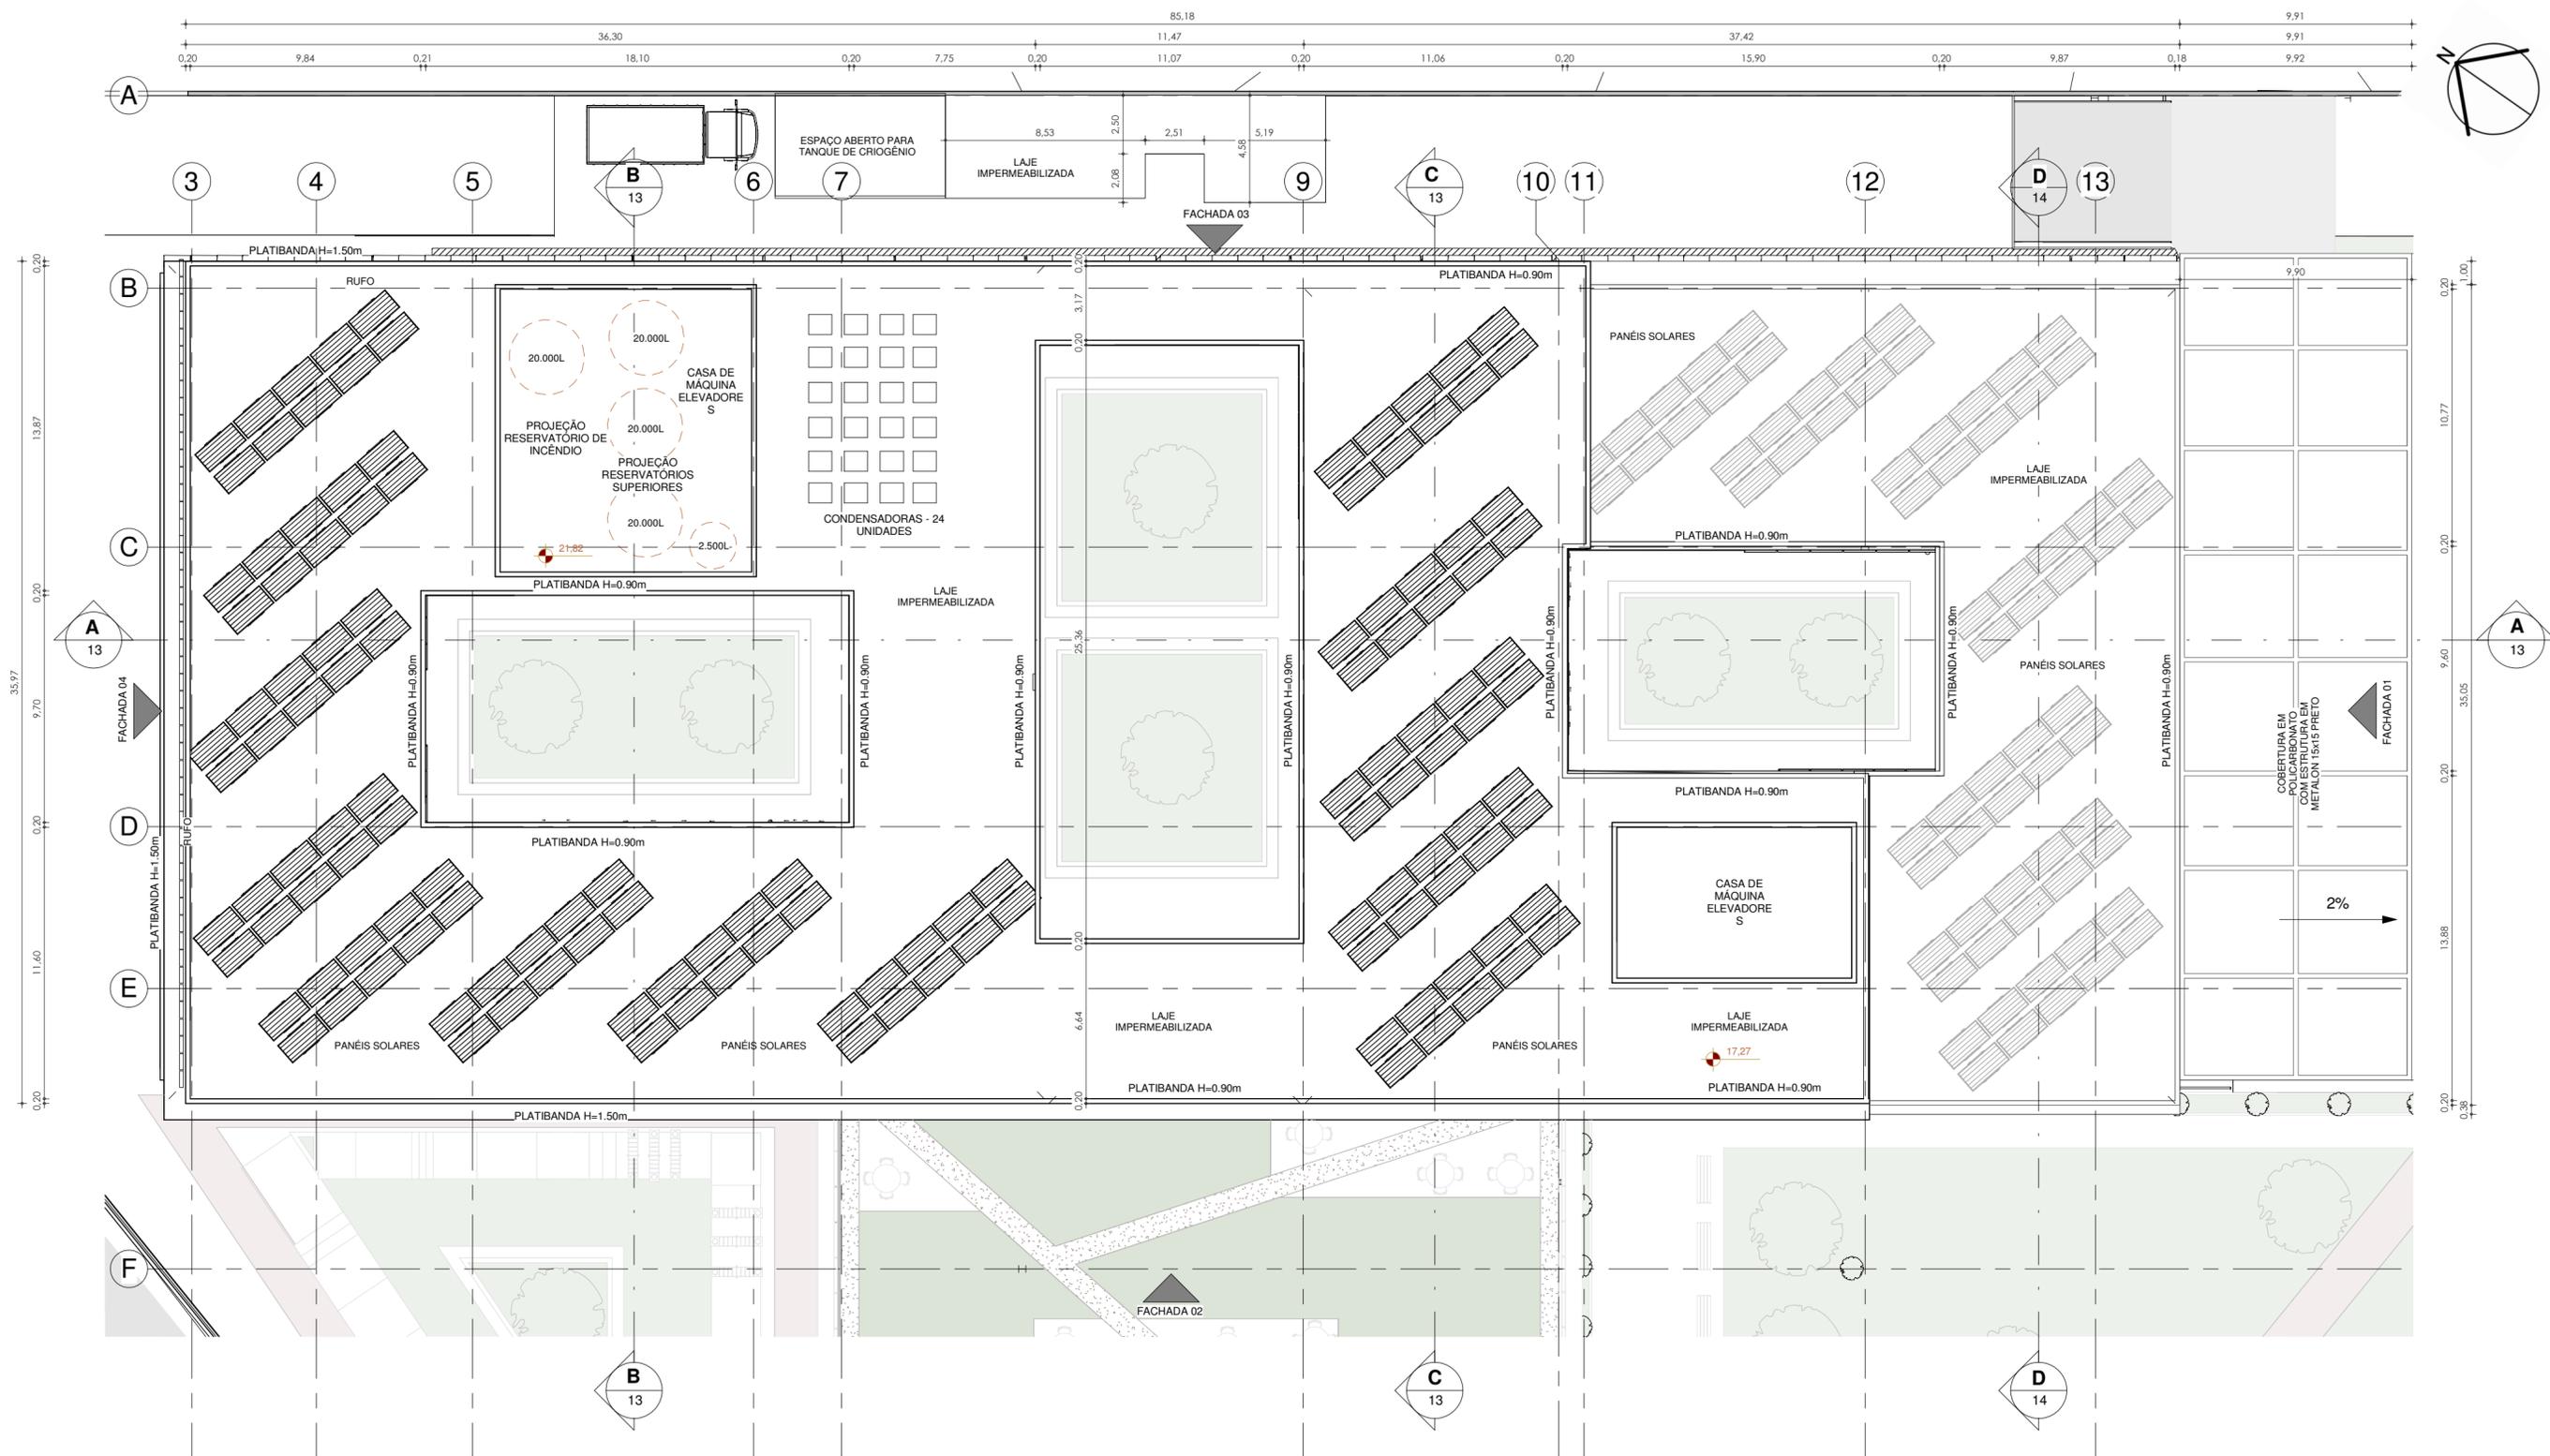


**1** Planta de cobertura  
Escala: 1 : 200


TRABALHO FINAL DE GRADUAÇÃO			
CENTRO UNIVERSITÁRIO SENAI CIMATEC			
Projeto:	HOSPITAL DIA ONCOLÓGICO PEDIÁTRICO	Endereço:	AV. OCTÁVIO MANGABEIRA, ARMAÇÃO - SALVADOR/BA
Orientanda:	GABRIELE GUSMÃO TANAJURA GUIMARÃES	Orientador:	BRUNO LEÃO
 HOSPITAL DIA ONCOLÓGICO PEDIÁTRICO	Título do desenho: Planta de cobertura	Data:	15/11/24
	Etapa do projeto: EXECUTIVO	Prancha:	
		Escala do desenho: 1 : 200	

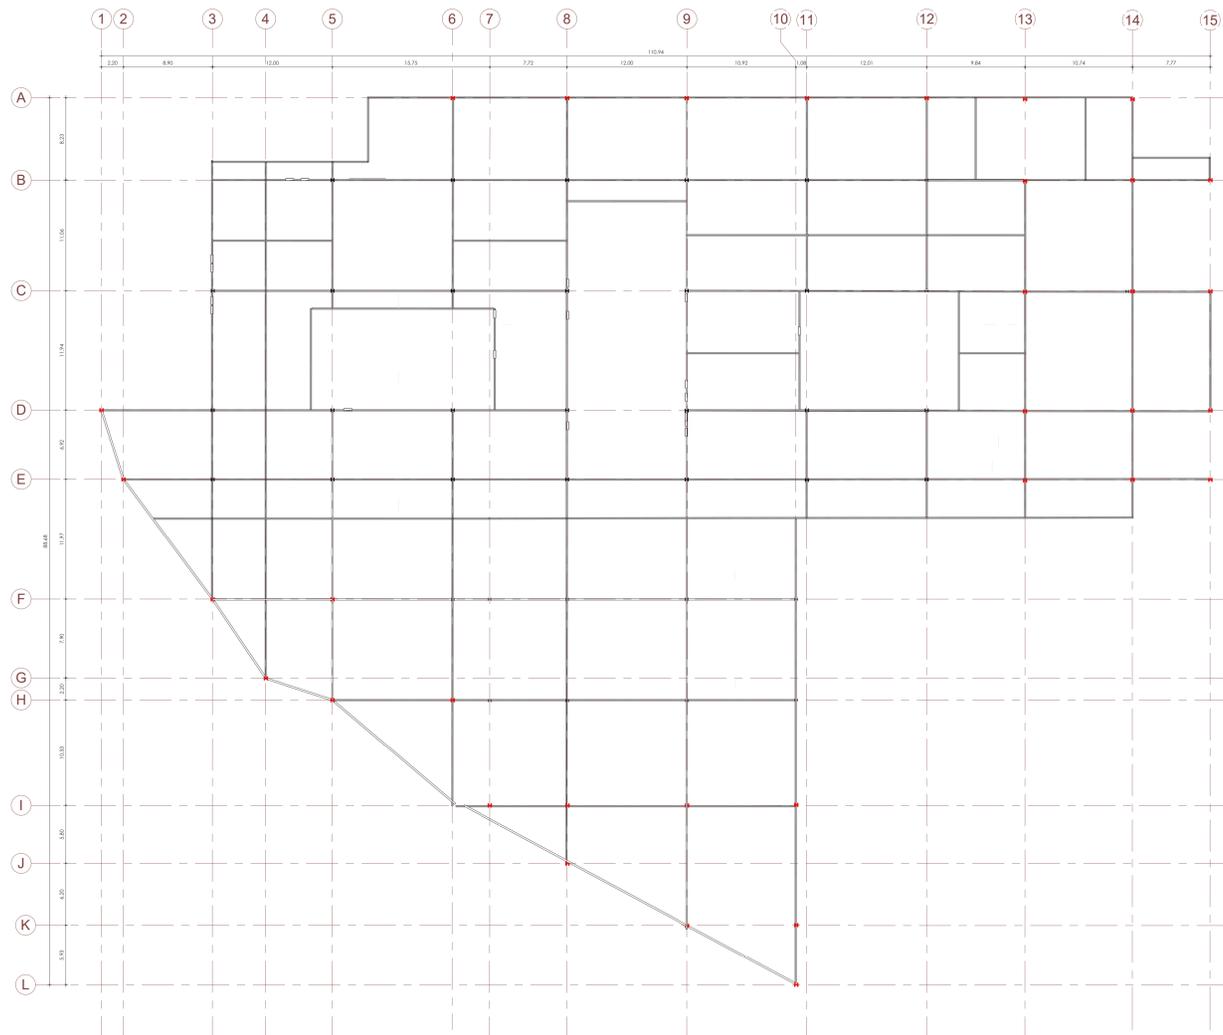


**2** Planta malha estrutural - Garagem  
Escala: 1 : 250

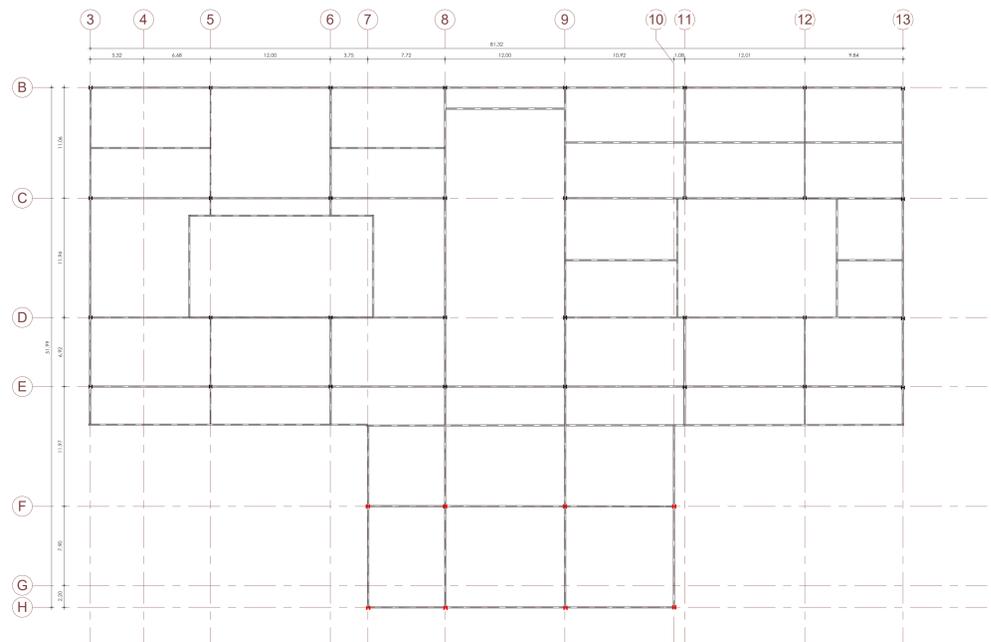

**3** Planta malha estrutural - Térreo  
Escala: 1 : 250

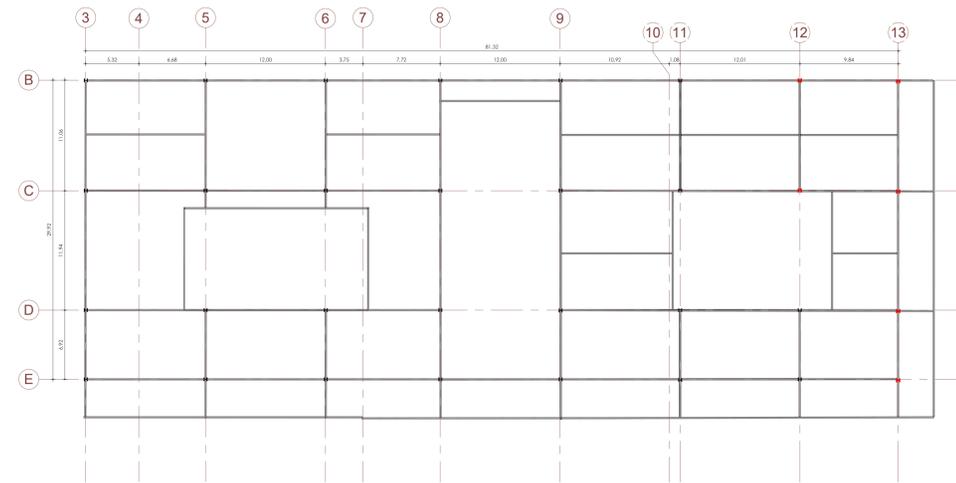


**4** Planta malha estrutural - 1 PAV  
Escala: 1 : 250

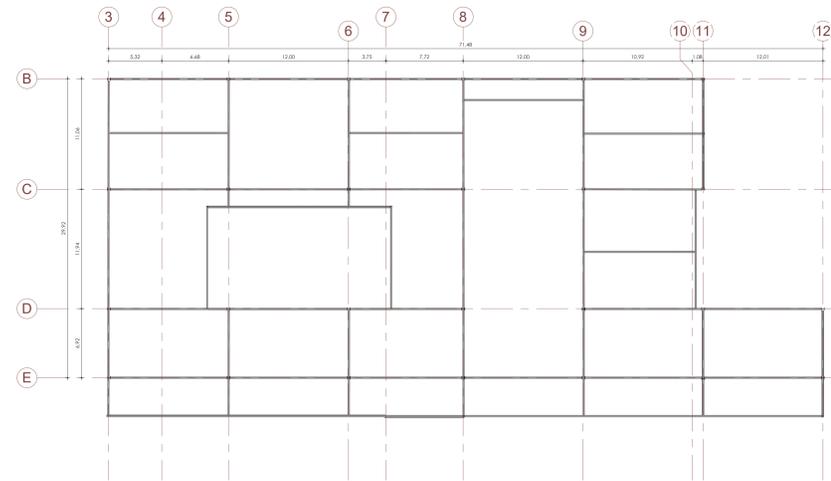


**5** Planta malha estrutural - 2 PAV  
Escala: 1 : 250

LEGENDA PILARES  
 PILAR QUE CONTINUA  
 PILAR QUE MORRE

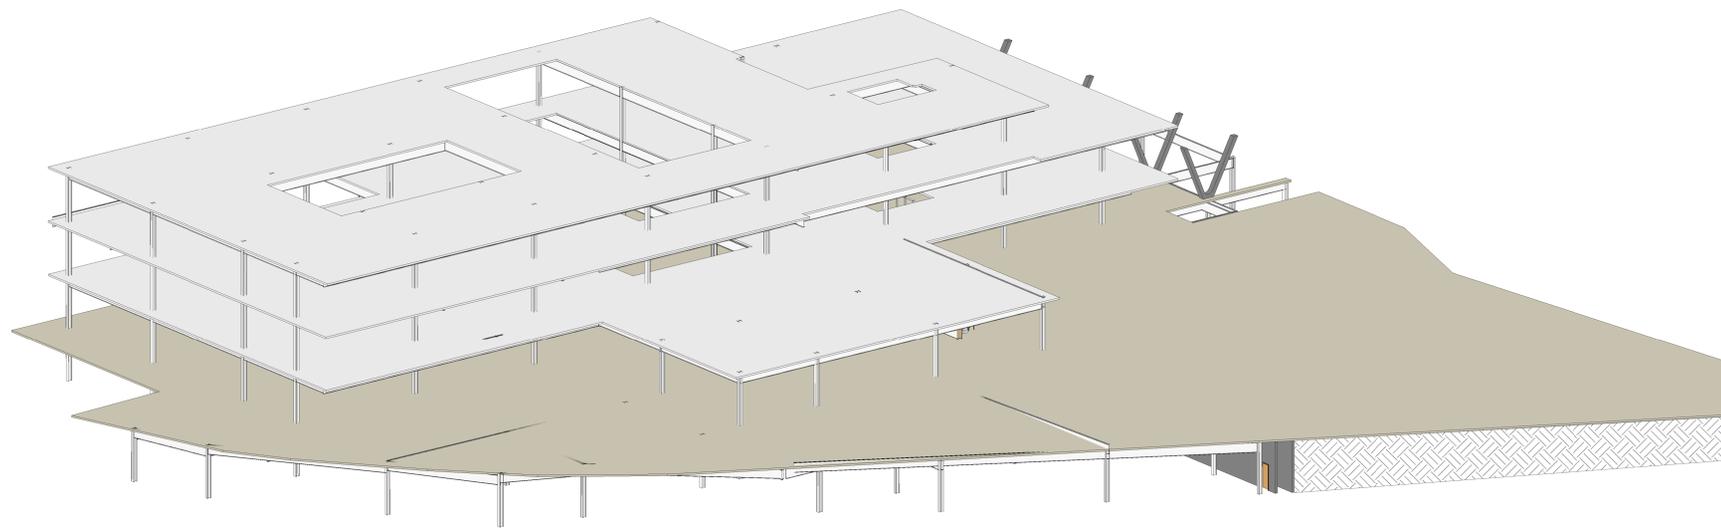


**1** 3D Estrutura  
Escala:


TRABALHO FINAL DE GRADUAÇÃO			
Projeto:	HOSPITAL DA ONCOLOGIA PEDIÁTRICA	Endereço:	AV. OCTÁVIO MANGABEIRA, ARHAÇÃO - SALVADOR/BA
Orientador:	GABRIELE GUSMÃO TANAJURA GOMES	Orientador:	BRUNO LEÃO
Título do desenho:	Planta estrutural	Data:	15/11/24
Equipo do projeto:	EXECUTIVO	Folha:	12/17
Logo: hope HOSPITAL DA ONCOLOGIA PEDIÁTRICA		Escala do desenho: 1 : 250	

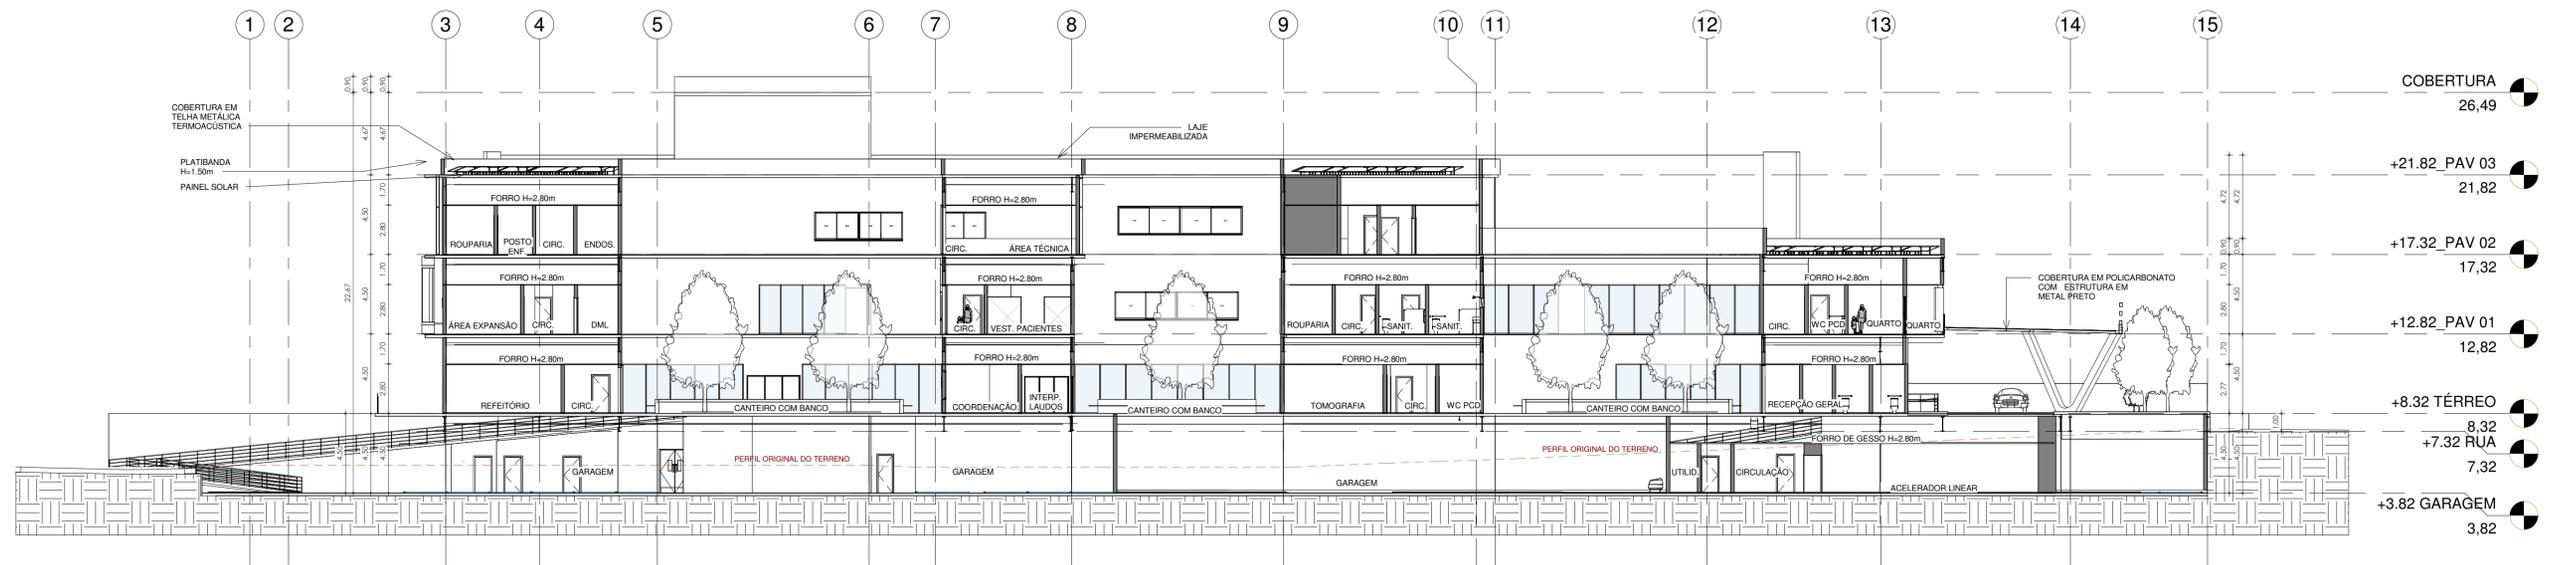

**1** Corte AA  
Escala: 1 : 200

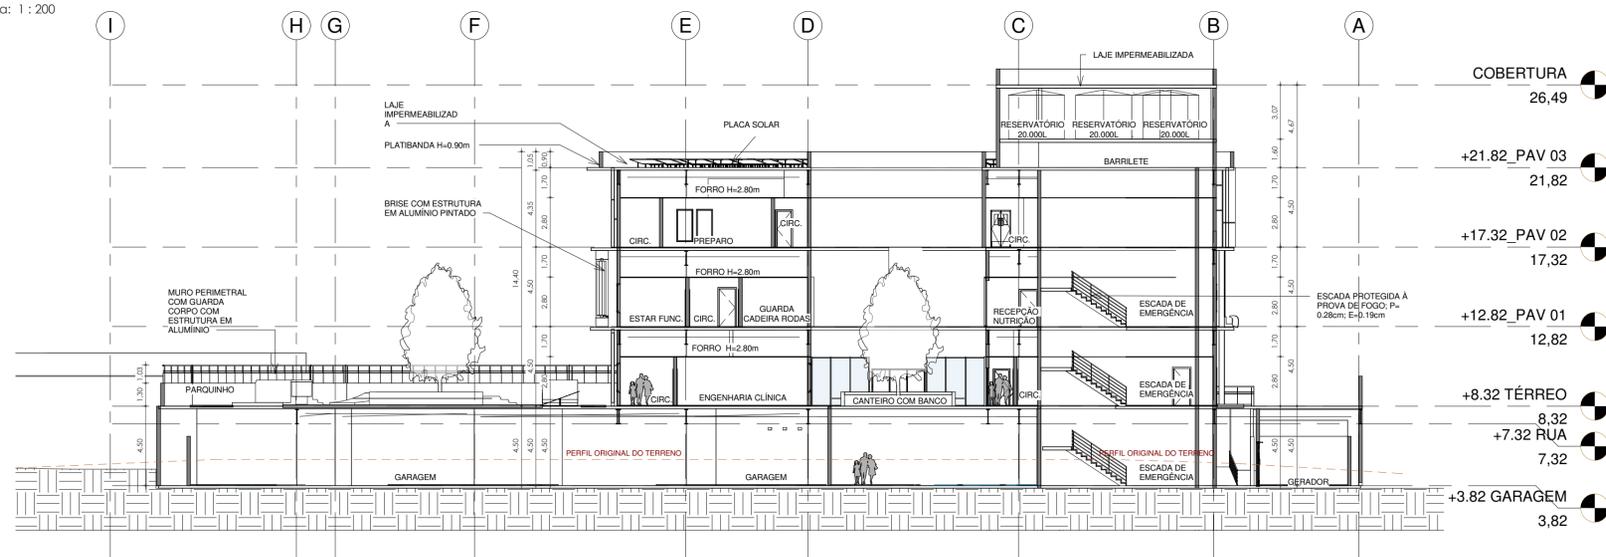


**2** Corte BB  
Escala: 1 : 200

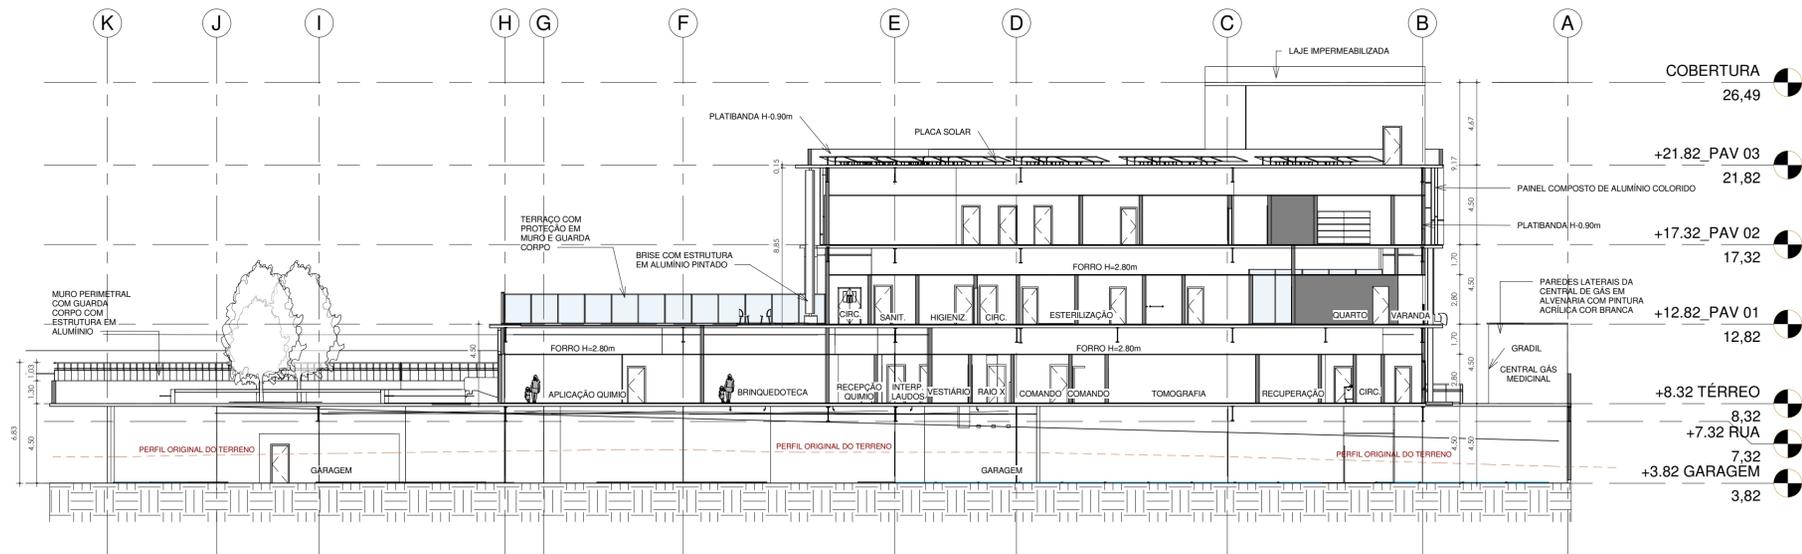


**3** Corte CC  
Escala: 1 : 200

TRABALHO FINAL DE GRADUAÇÃO			
CENTRO UNIVERSITÁRIO SENAI CIMATEC			
Projeto:	HOSPITAL DIA ONCOLÓGICO PEDIÁTRICO	Endereço:	AV. OCTÁVIO MANGABEIRA, ARMAÇÃO - SALVADOR/BA
Orientadora:	GABRIELE GUSMÃO TANAJURA GUIMARÃES	Orientador:	BRUNO LEÃO
 HOSPITAL DIA ONCOLÓGICO PEDIÁTRICO	Título do desenho: Cortes	Data:	15/11/24
	Etapa do projeto: EXECUTIVO	Prancha:	13/17
		Escala do desenho: 1 : 200	

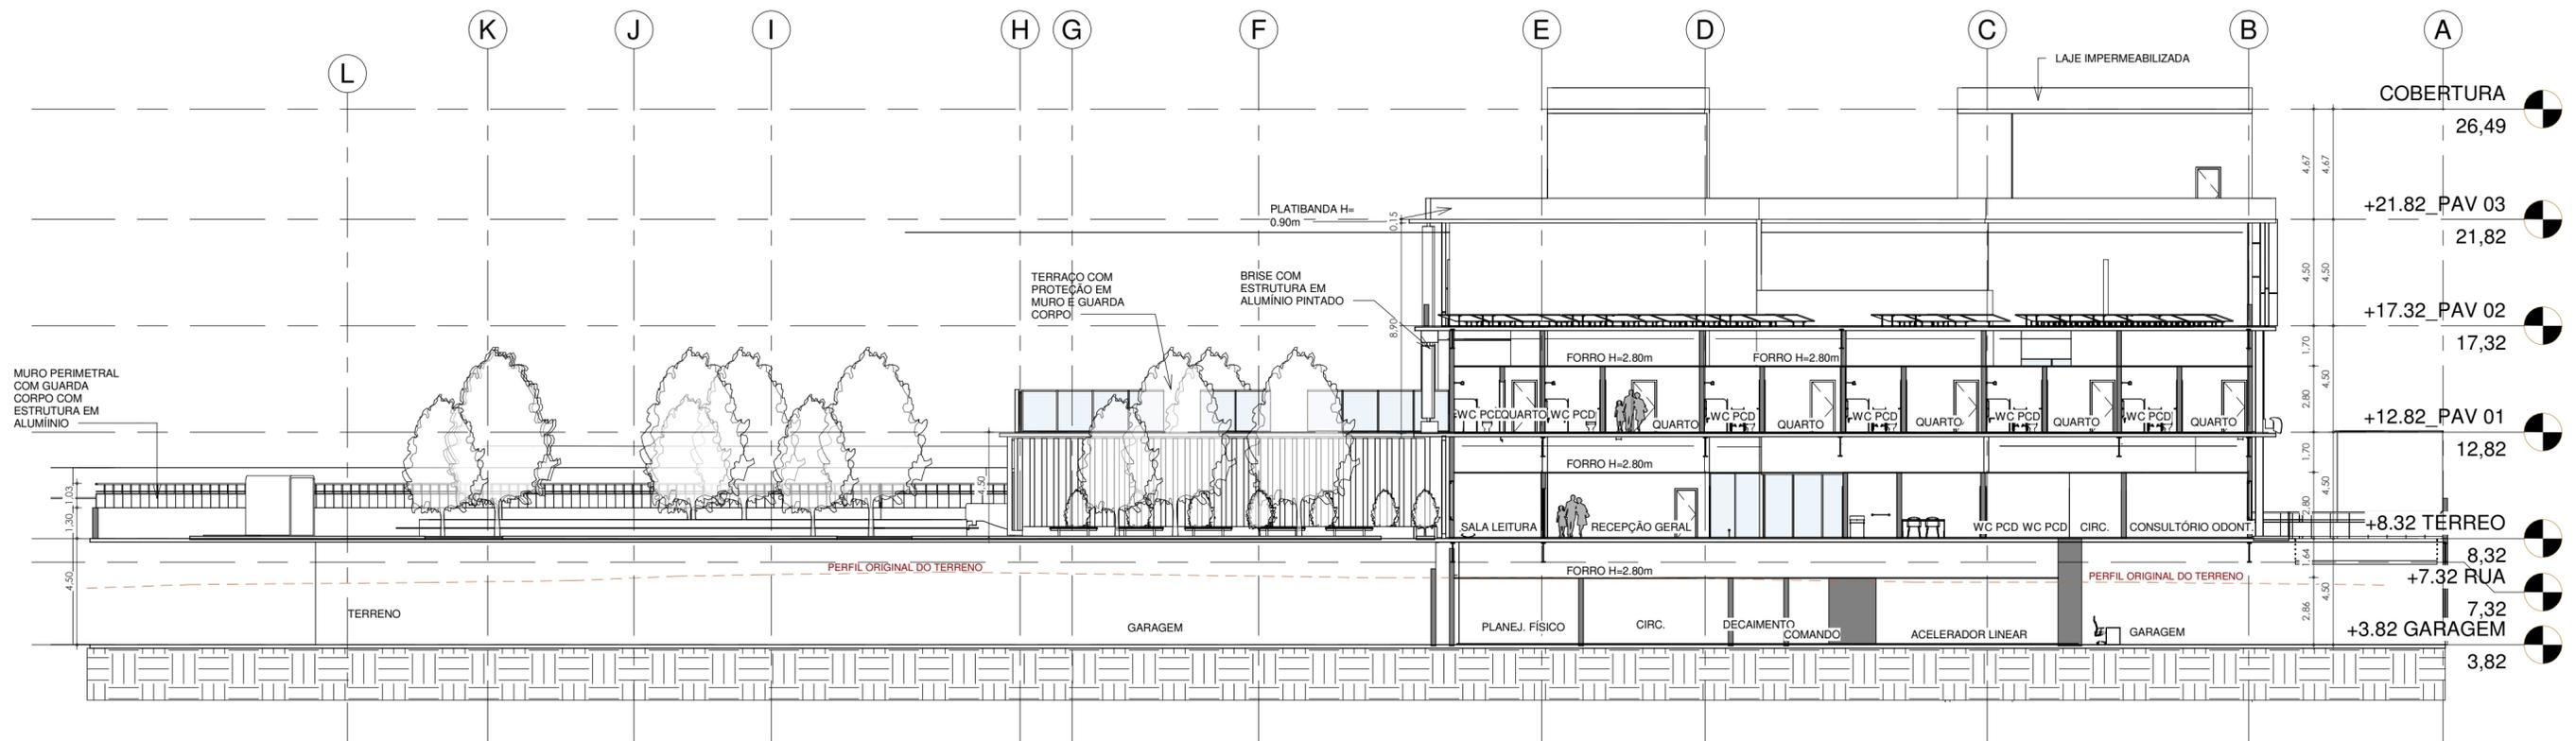


**1** Corte DD  
Escala: 1 : 200

TRABALHO FINAL DE GRADUAÇÃO			
CENTRO UNIVERSITÁRIO SENAI CIMATEC			
Projeto:	HOSPITAL DIA ONCOLÓGICO PEDIÁTRICO	Endereço:	AV. OCTÁVIO MANGABEIRA, ARMAÇÃO - SALVADOR/BA
Orientanda:	Projeto	Orientador:	BRUNO LEÃO
 <small>HOSPITAL DIA ONCOLÓGICO PEDIÁTRICO</small>	Título do desenho: Cortes	Data:	15/11/24
	Etapa do projeto: EXECUTIVO	Prancha:	
			14/17
			Escala do desenho: 1 : 200

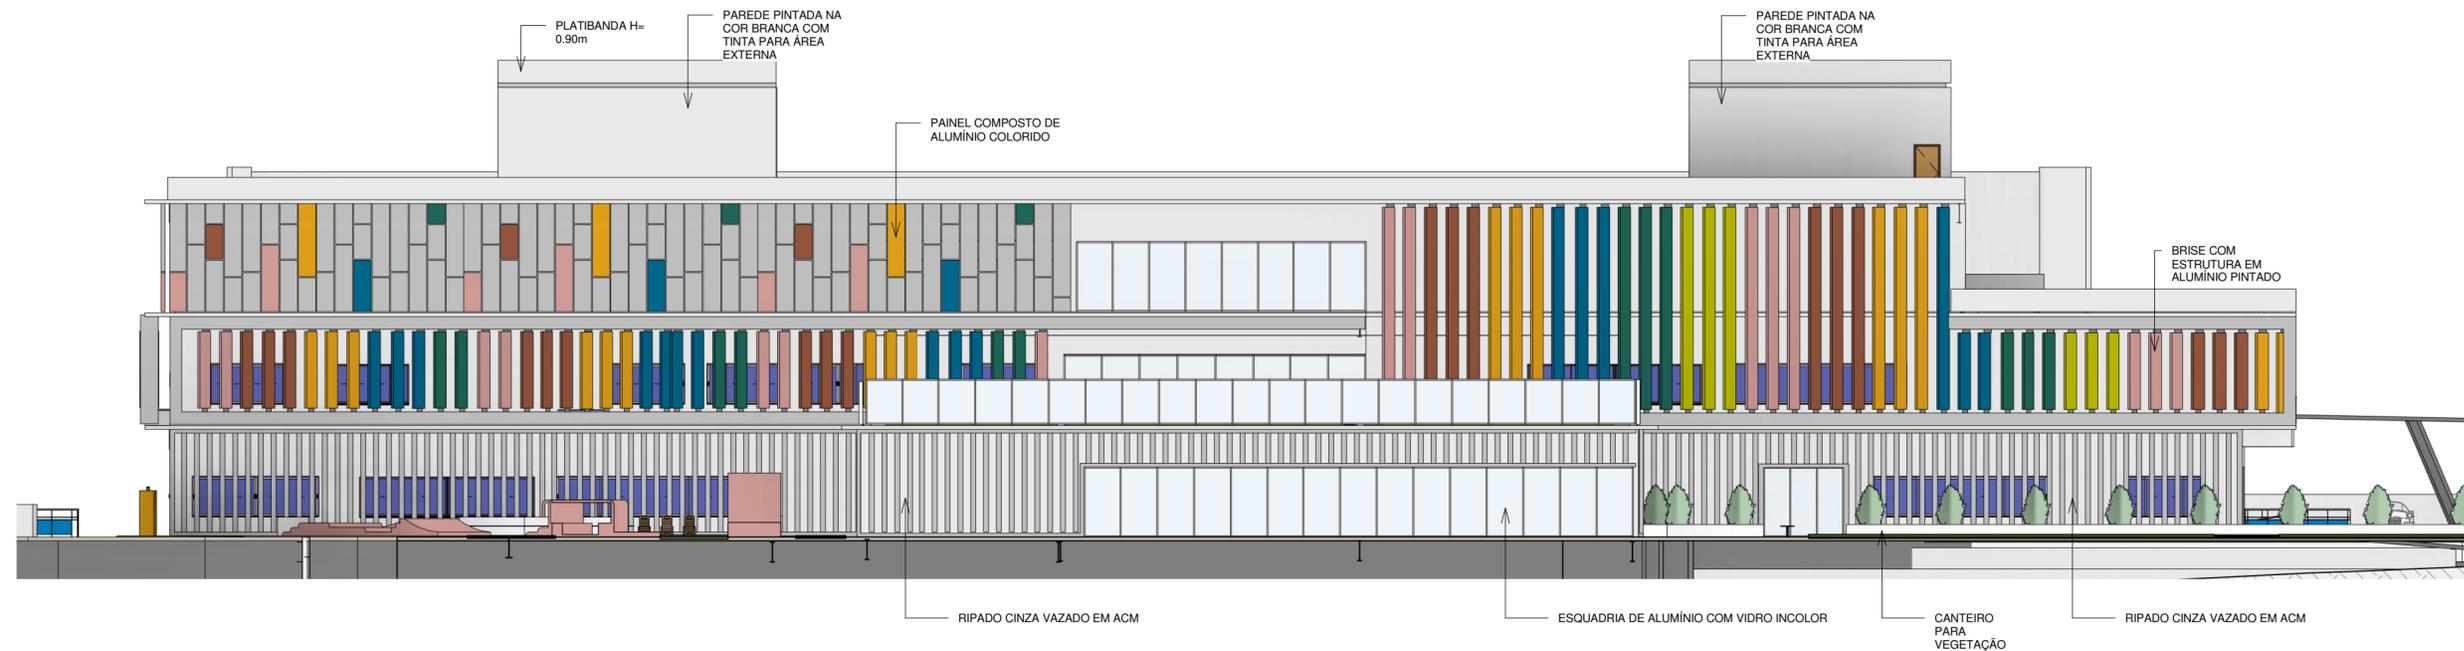


**1** Fachada 01  
Escala: 1 : 200

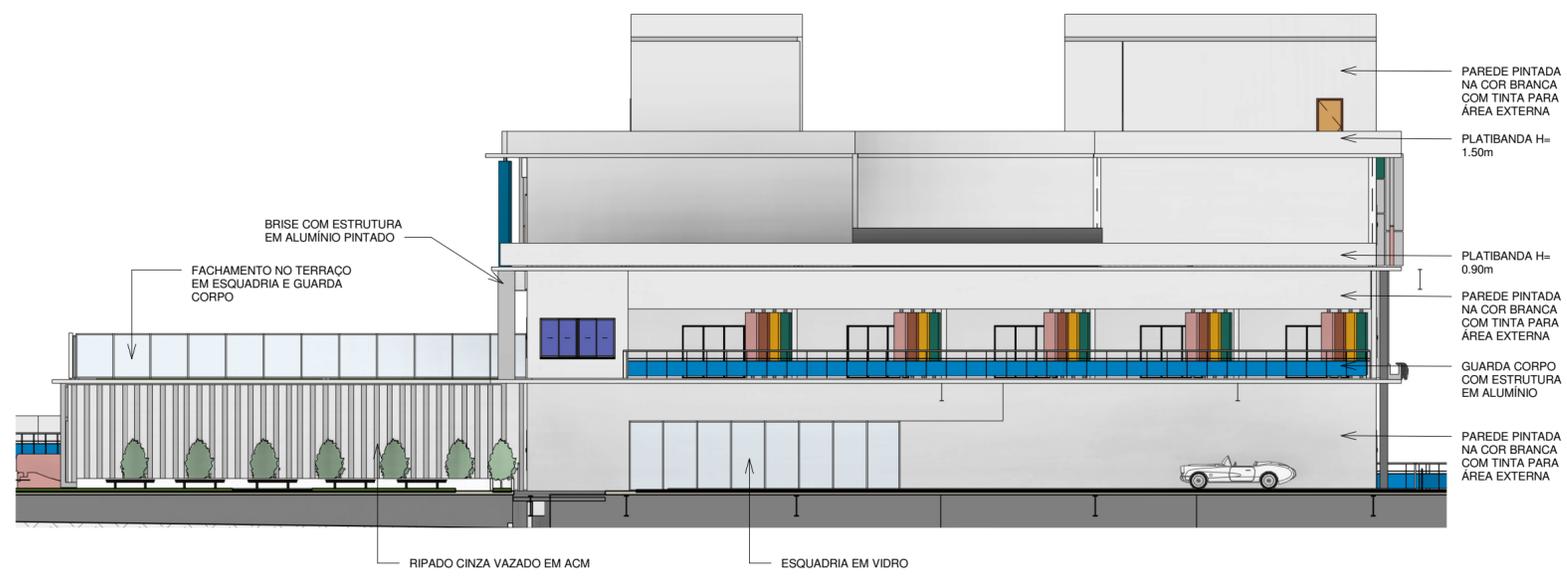


**2** Fachada 02  
Escala: 1 : 200

TRABALHO FINAL DE GRADUAÇÃO			
CENTRO UNIVERSITÁRIO SENAI CIMATEC			
Projeto:	HOSPITAL DIA ONCOLÓGICO PEDIÁTRICO	Endereço:	AV. OCTÁVIO MANGABEIRA, ARMAÇÃO - SALVADOR/BA
Orientanda:	Projetista	Orientador:	BRUNO LEÃO
 <small>HOSPITAL DIA ONCOLÓGICO PEDIÁTRICO</small>	Título do desenho:	Data:	Prancha:
	Fachadas Etapa do projeto: EXECUTIVO	15/11/24	15/17
		Escala do desenho: 1 : 200	


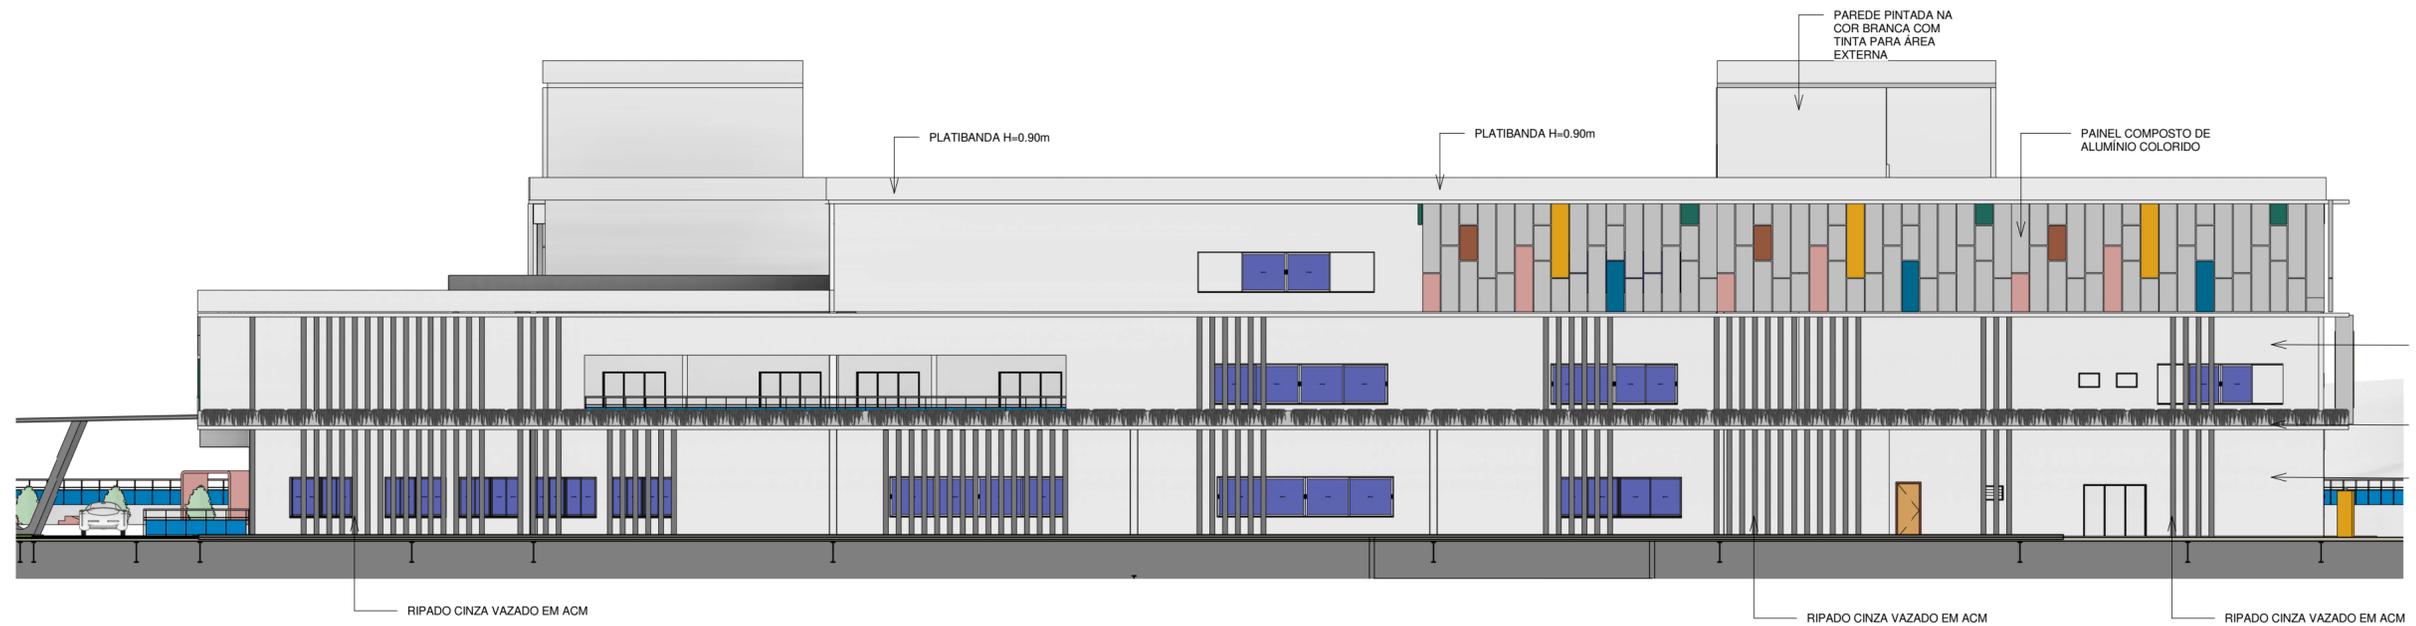


**1** Fachada 03  
Escala: 1 : 200

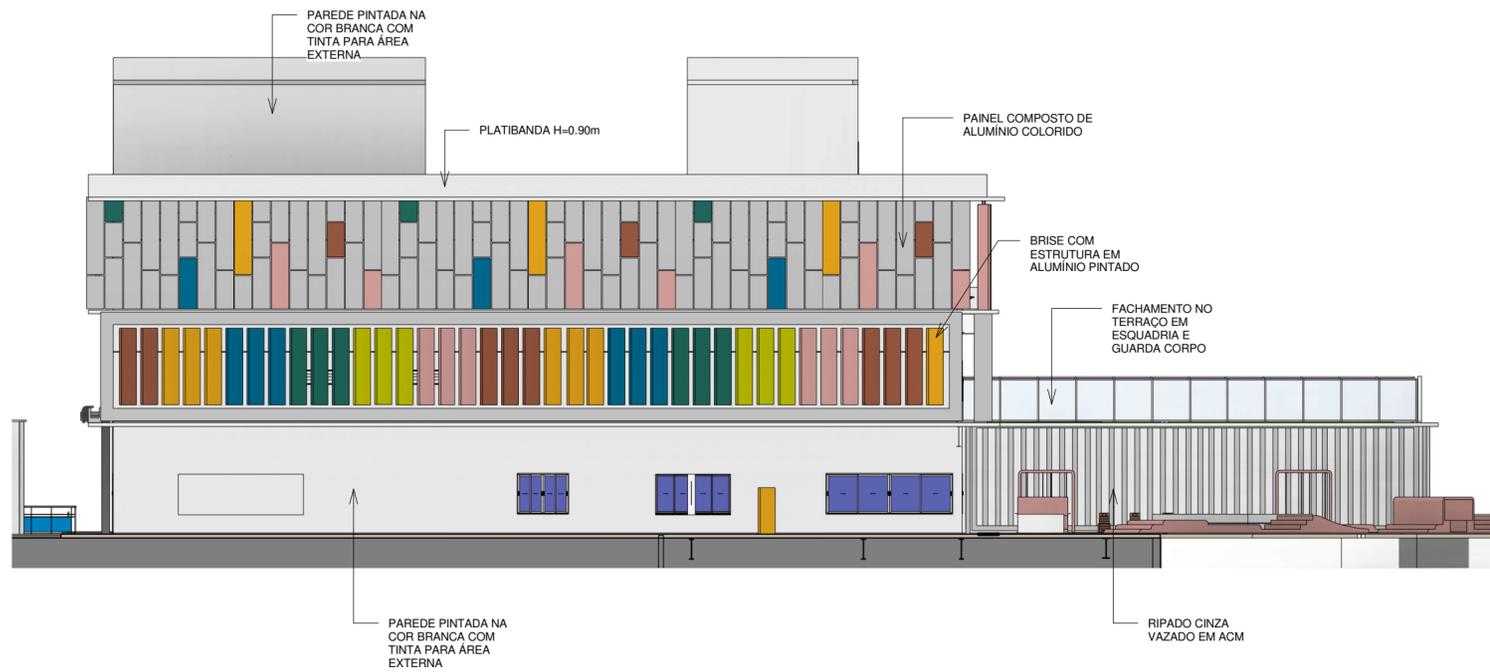


**2** Fachada 04  
Escala: 1 : 200


TRABALHO FINAL DE GRADUAÇÃO			
CENTRO UNIVERSITÁRIO SENAI CIMATEC			
Projeto:	HOSPITAL DIA ONCOLÓGICO PEDIÁTRICO	Endereço:	AV. OCTÁVIO MANGABEIRA, ARMAÇÃO - SALVADOR/BA
Orientanda:	GABRIELE GUSMÃO TANAJURA GUIMARÃES	Orientador:	BRUNO LEÃO
	Título do desenho:	Data:	Prancha:
	Etapa do projeto:		
EXECUTIVO		Escala do desenho: 1 : 200	

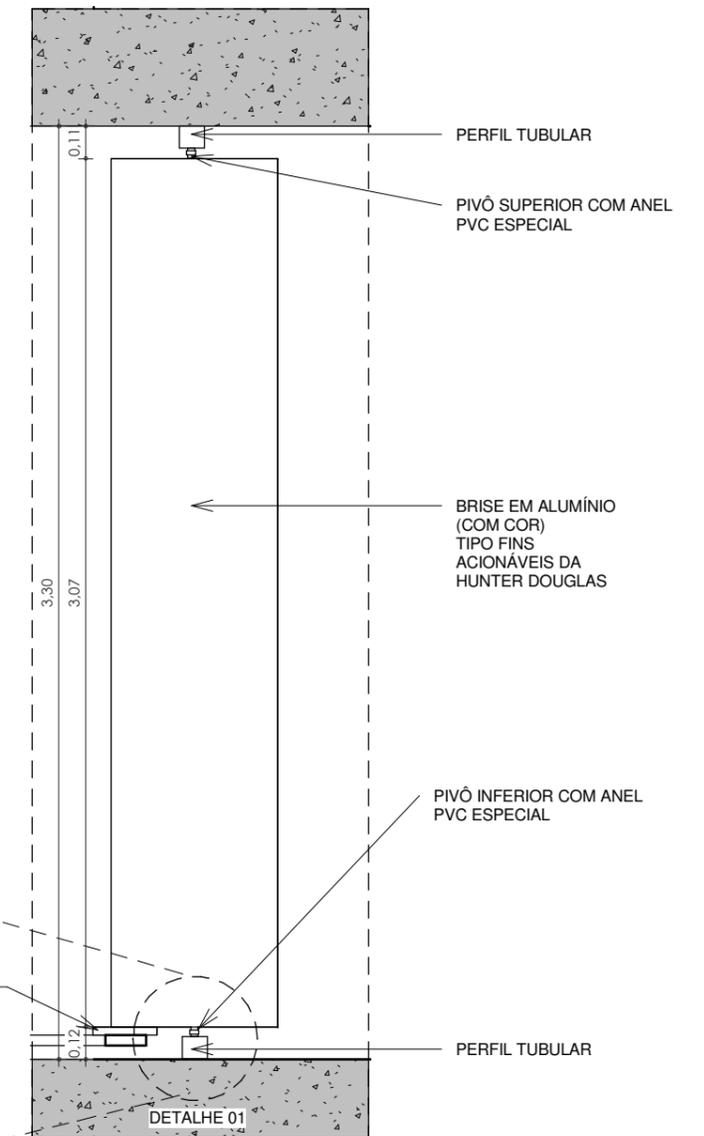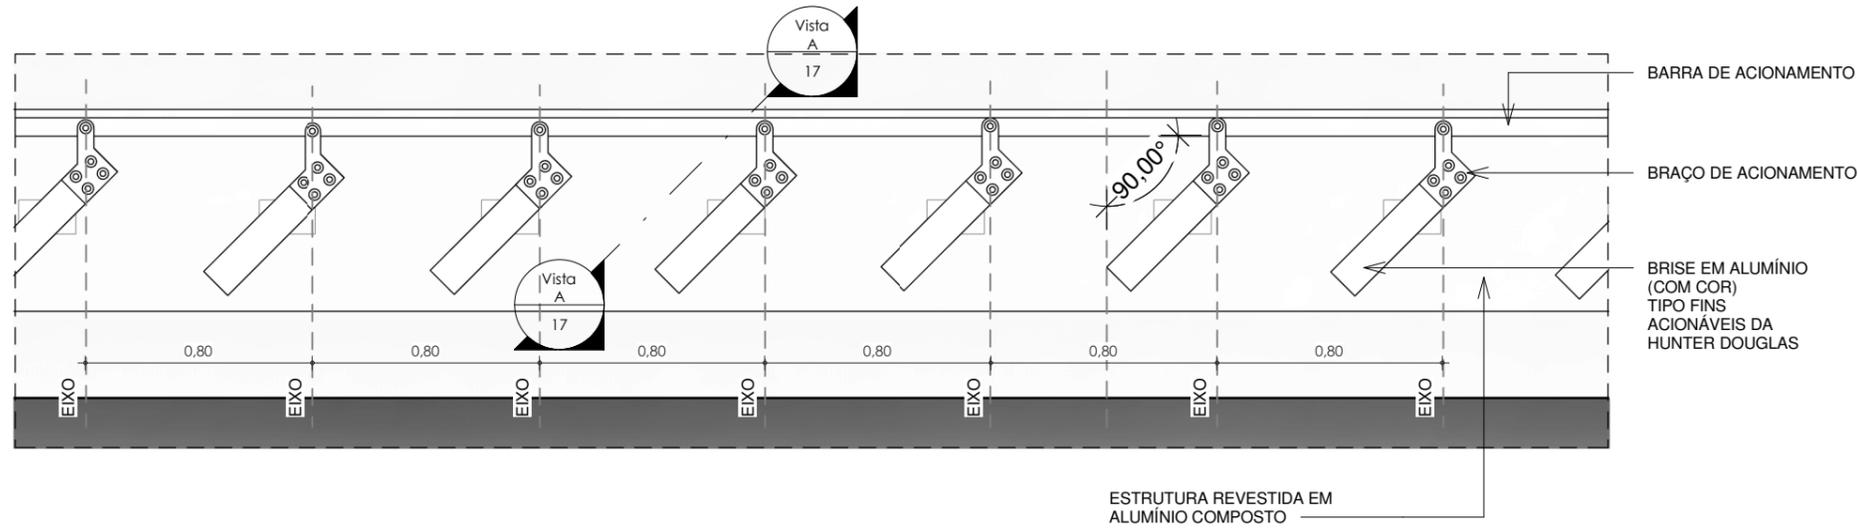

**1** Planta baixa  
Escala: 1 : 25

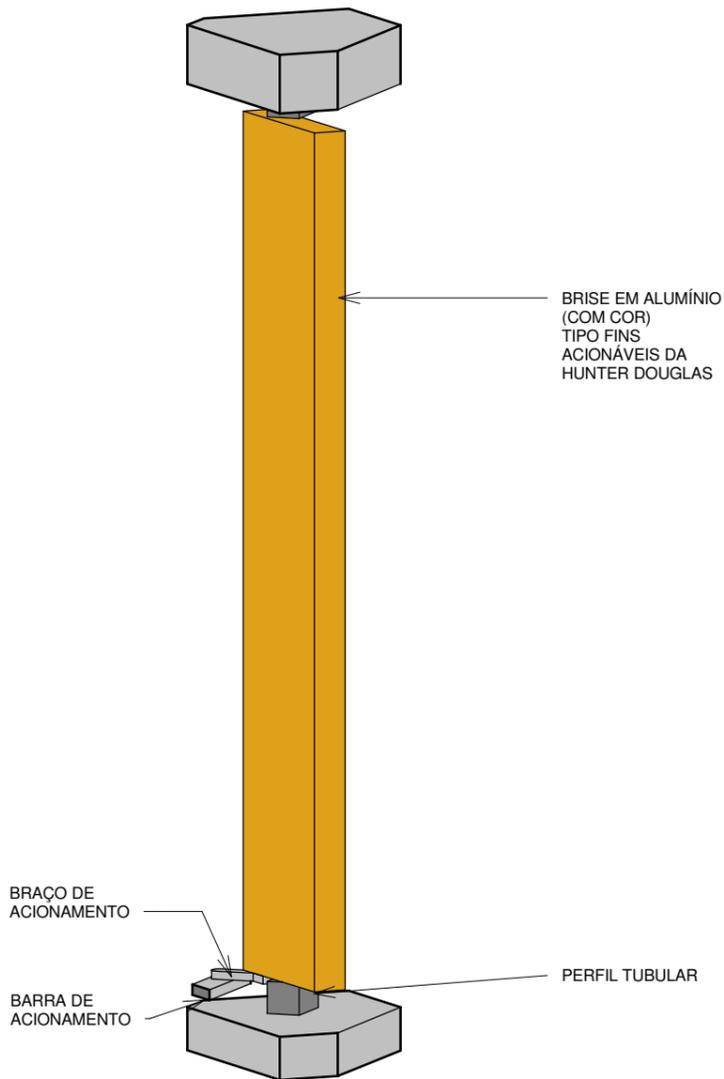

**3** Perspectiva  
Escala:

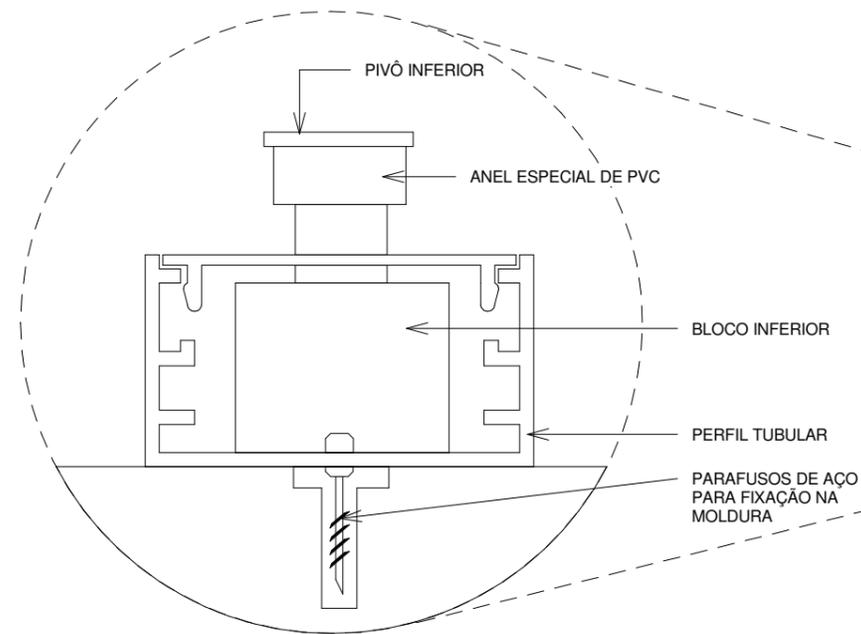

**4** DET. 01  
Escala: 1 : 10

**2** Vista A  
Escala: 1 : 25

TRABALHO FINAL DE GRADUAÇÃO CENTRO UNIVERSITÁRIO SENAI CIMATEC			
Projeto:	HOSPITAL DIA ONCOLÓGICO PEDIÁTRICO	Endereço:	AV. OCTÁVIO MANGABEIRA, ARMAÇÃO - SALVADOR/BA
Orientanda:	GABRIELE GUSMÃO TANAJURA GUIMARÃES	Orientador:	BRUNO LEÃO
 HOSPITAL DIA ONCOLÓGICO PEDIÁTRICO	Título do desenho: Detalhamento - brises	Data:	15/11/24
	Etapa do projeto: EXECUTIVO	Prancha:	
			17/17
		Escala do desenho: Como indicado	