

PROJETO ARQUITETÔNICO - CENTRO DE ACOLHIMENTO

Rua Nilo Peçanha, Calçada, Salvador - BA

Instituição: Centro Universitário Senai
CIMATEC

Docente: Larissa Scarano
Pereira Matos da Silva

Discente: Larissa Miranda Sá



Título do desenho:

PLANTA DE LOCALIZAÇÃO

Prancha:


01/22

Área construída térreo:
1.890,06 m²


Área construída total:
4.457,25 m²

Data:
21/11/2024

Escala do desenho:

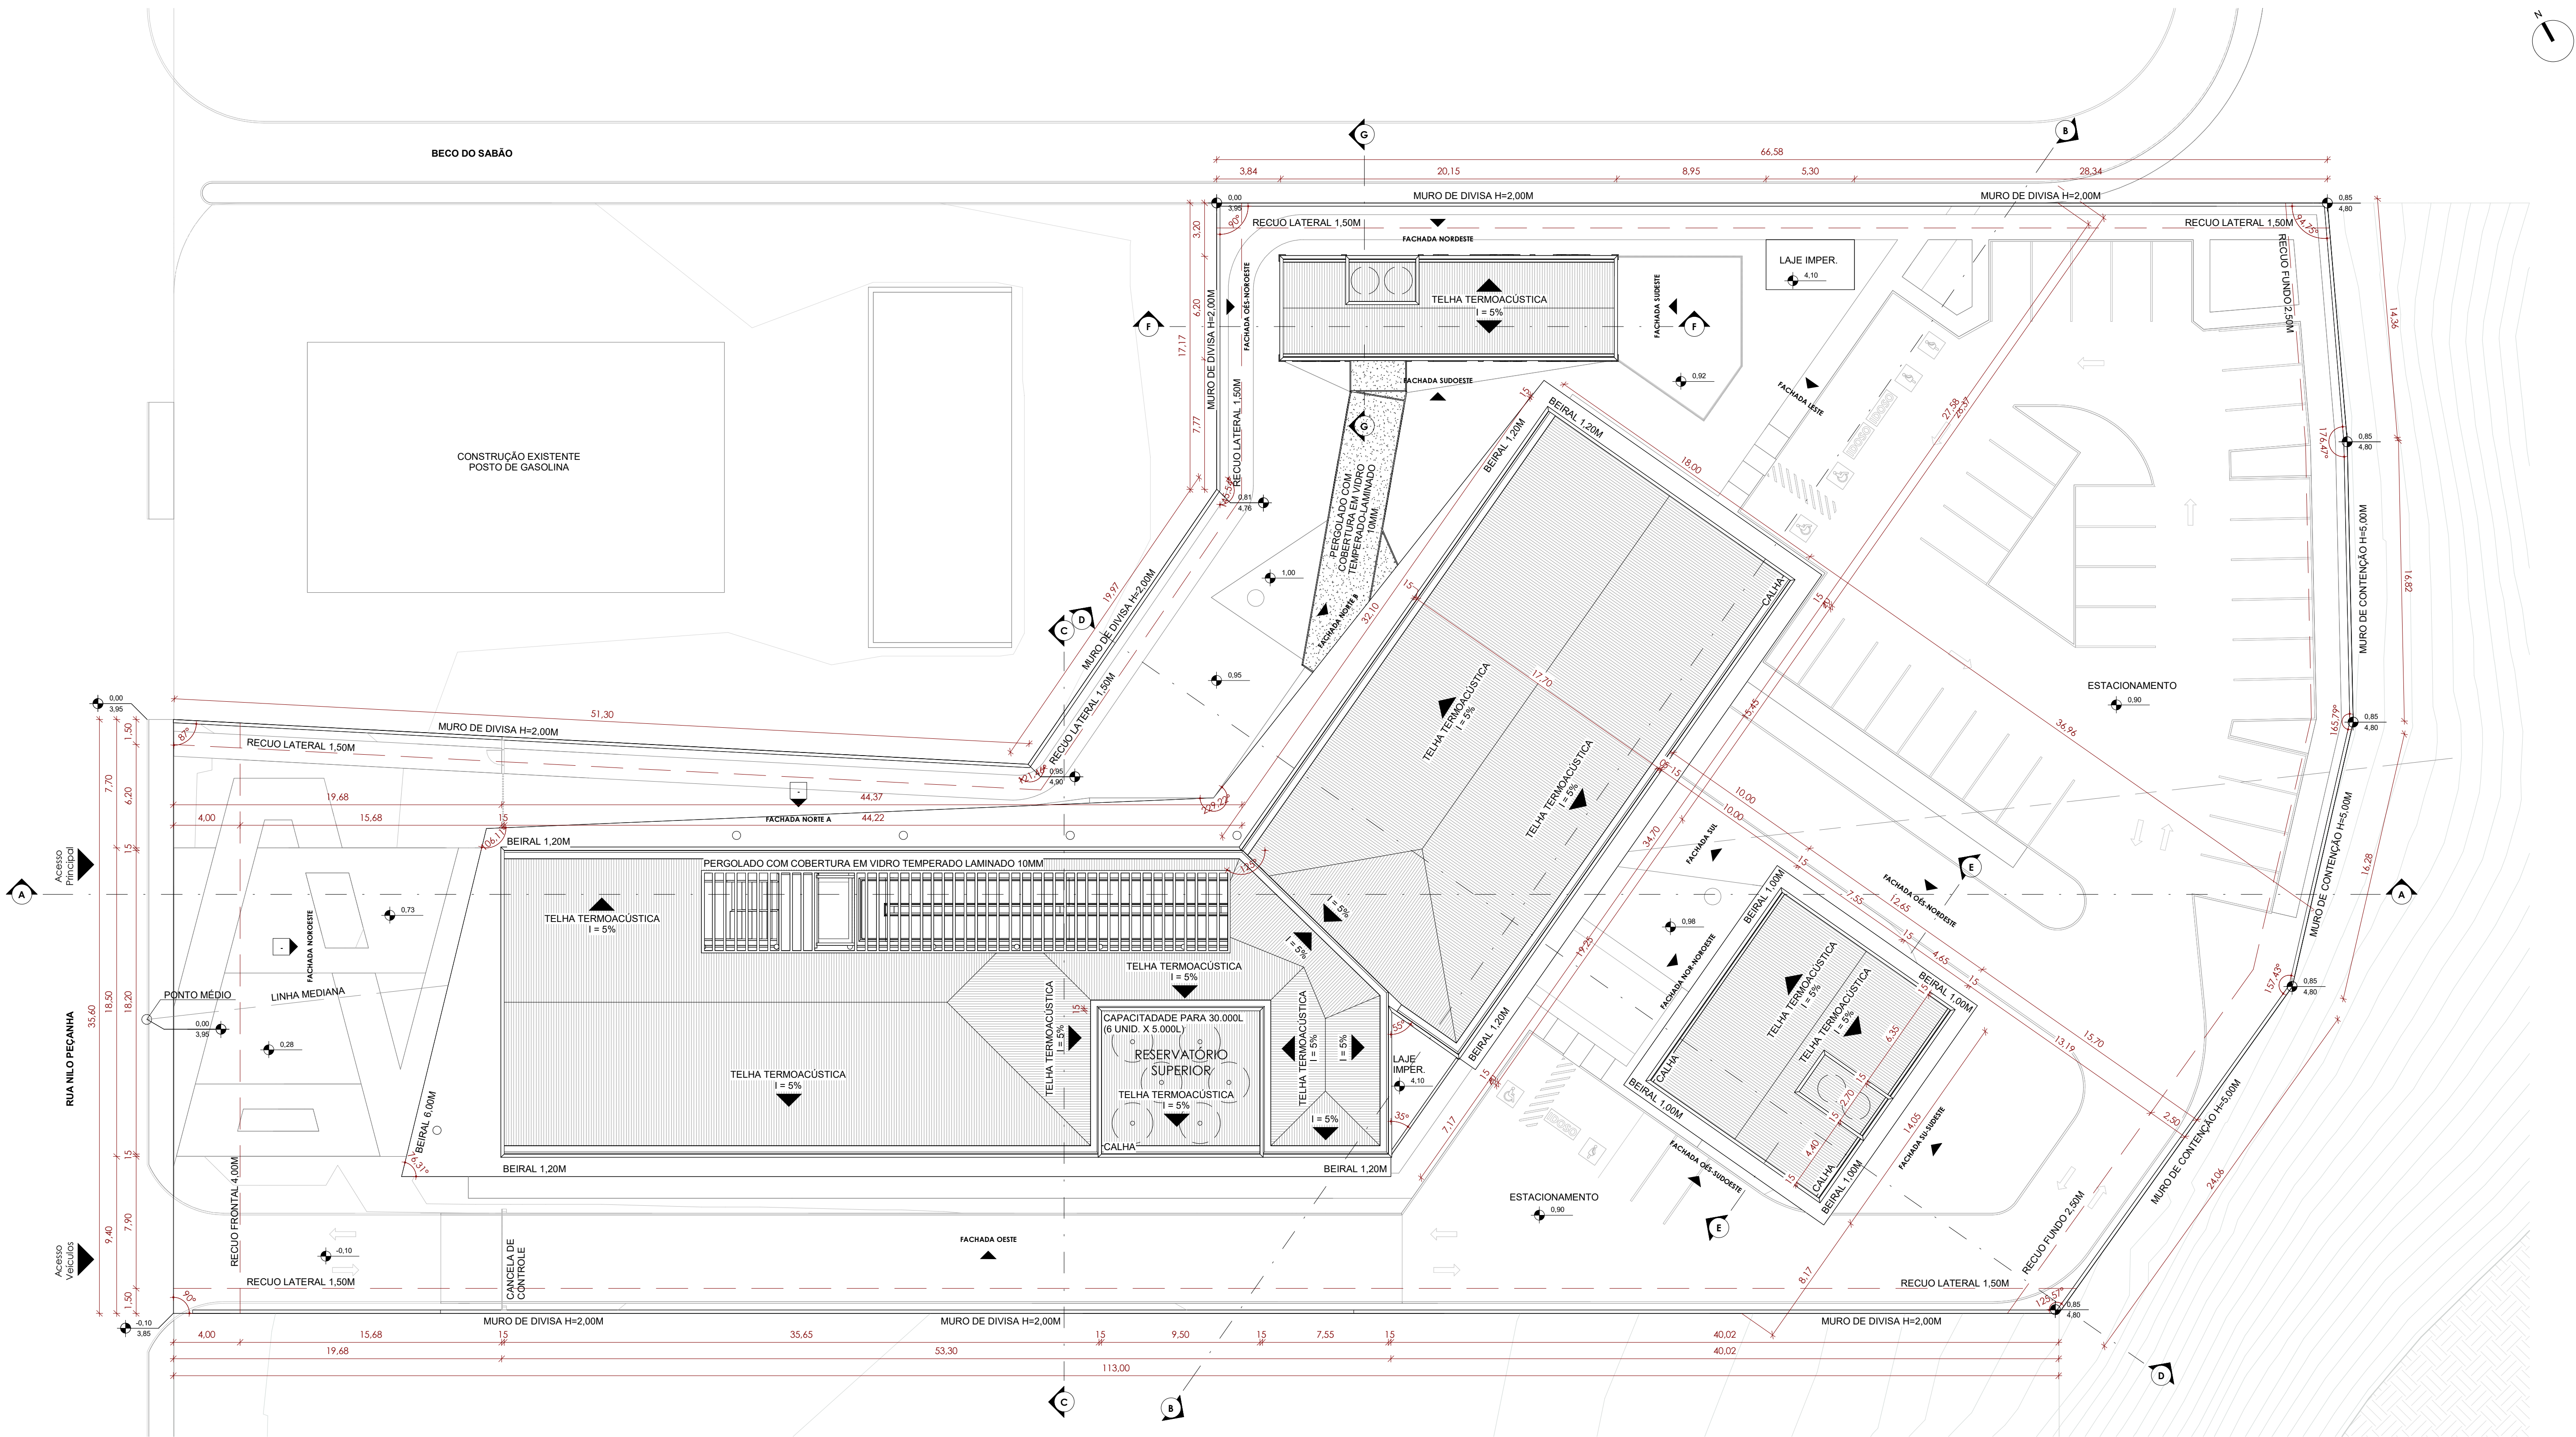

1 PLANTA TÉCNICA COBERTURA
Escala: 1 : 200

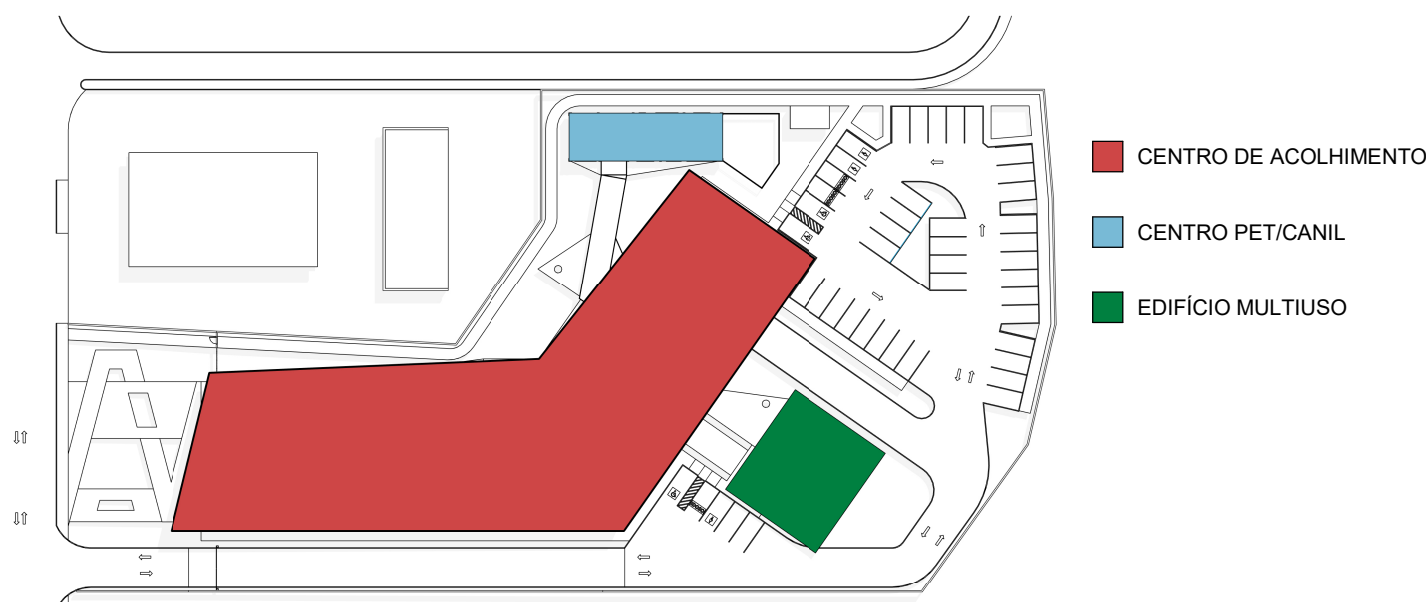

2 PLANTA CHAVE
Escala: 1 : 1000

Áreas construídas		
Nome	Nível	Área
Casa de Lixo	Térreo	15,90 m²
Centro de Acolhimento	Térreo	1571,50 m²
Centro de Acolhimento	1º Pav	1283,67 m²
Centro de Acolhimento	2º Pav	1283,51 m²
Multiuso	Térreo	177,73 m²
Pet	Térreo	124,93 m²
Área total construída:		4457,25 m²
Áreas ocupadas		
Nome		Área
Casa de Lixo		15,94 m²
Centro		1540,33 m²
Multiuso		169,81 m²
Pet		117,12 m²
Área total ocupada:		1843,20 m²
Áreas permeáveis		
Nome		Área
Permeável		2636,37 m²
Área total permeável:		2636,37 m²

Índices				
Tipo de Área	Área	Tipo do Índice	Índice usado	Índice exigido
Ocupada	1843,20 m²	Máximo	0,28	0,60
Permeável	2636,37 m²	Mínimo	0,41	0,20
Quadro de vagas				
Comentários	Dimensões	Quantidade		
90°	5,00 x 2,40 m	36		
Gestante	5,00 x 2,40 m	3		
Idoso	5,00 x 2,40 m	3		
PCD	5,00 x 3,80 m	3		
Total geral		45		
Legenda				
Recuos	_____			
Linha Mediana	_____			
Limite do Terreno	_____			
Projeção Superior	_____			
Projeção Inferior	_____			

PROJETO ARQUITETÔNICO - CENTRO DE ACOLHIMENTO

Rua Nilo Peçanha, Calçada, Salvador - BA

Instituição: Centro Universitário Senai CIMATEC

Docente: Larissa Scarano Pereira Matos da Silva

Discente: Larissa Miranda Sá



Título do desenho:

PLANTA DE SITUAÇÃO E IMPLANTAÇÃO

Área construída térreo:

1.890,06 m²

Área construída total:

4.457,25 m²

Data:


21/11/2024

Prancha:


02/22

Escala do desenho:

Como indicado


 


1 PLANTA BAIXA TÉCNICA TÉRREO
Escala: 1 : 100

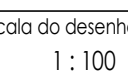



1 PLANTA BAIXA TÉCNICA PAV. 2
Escala: 1 : 100

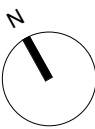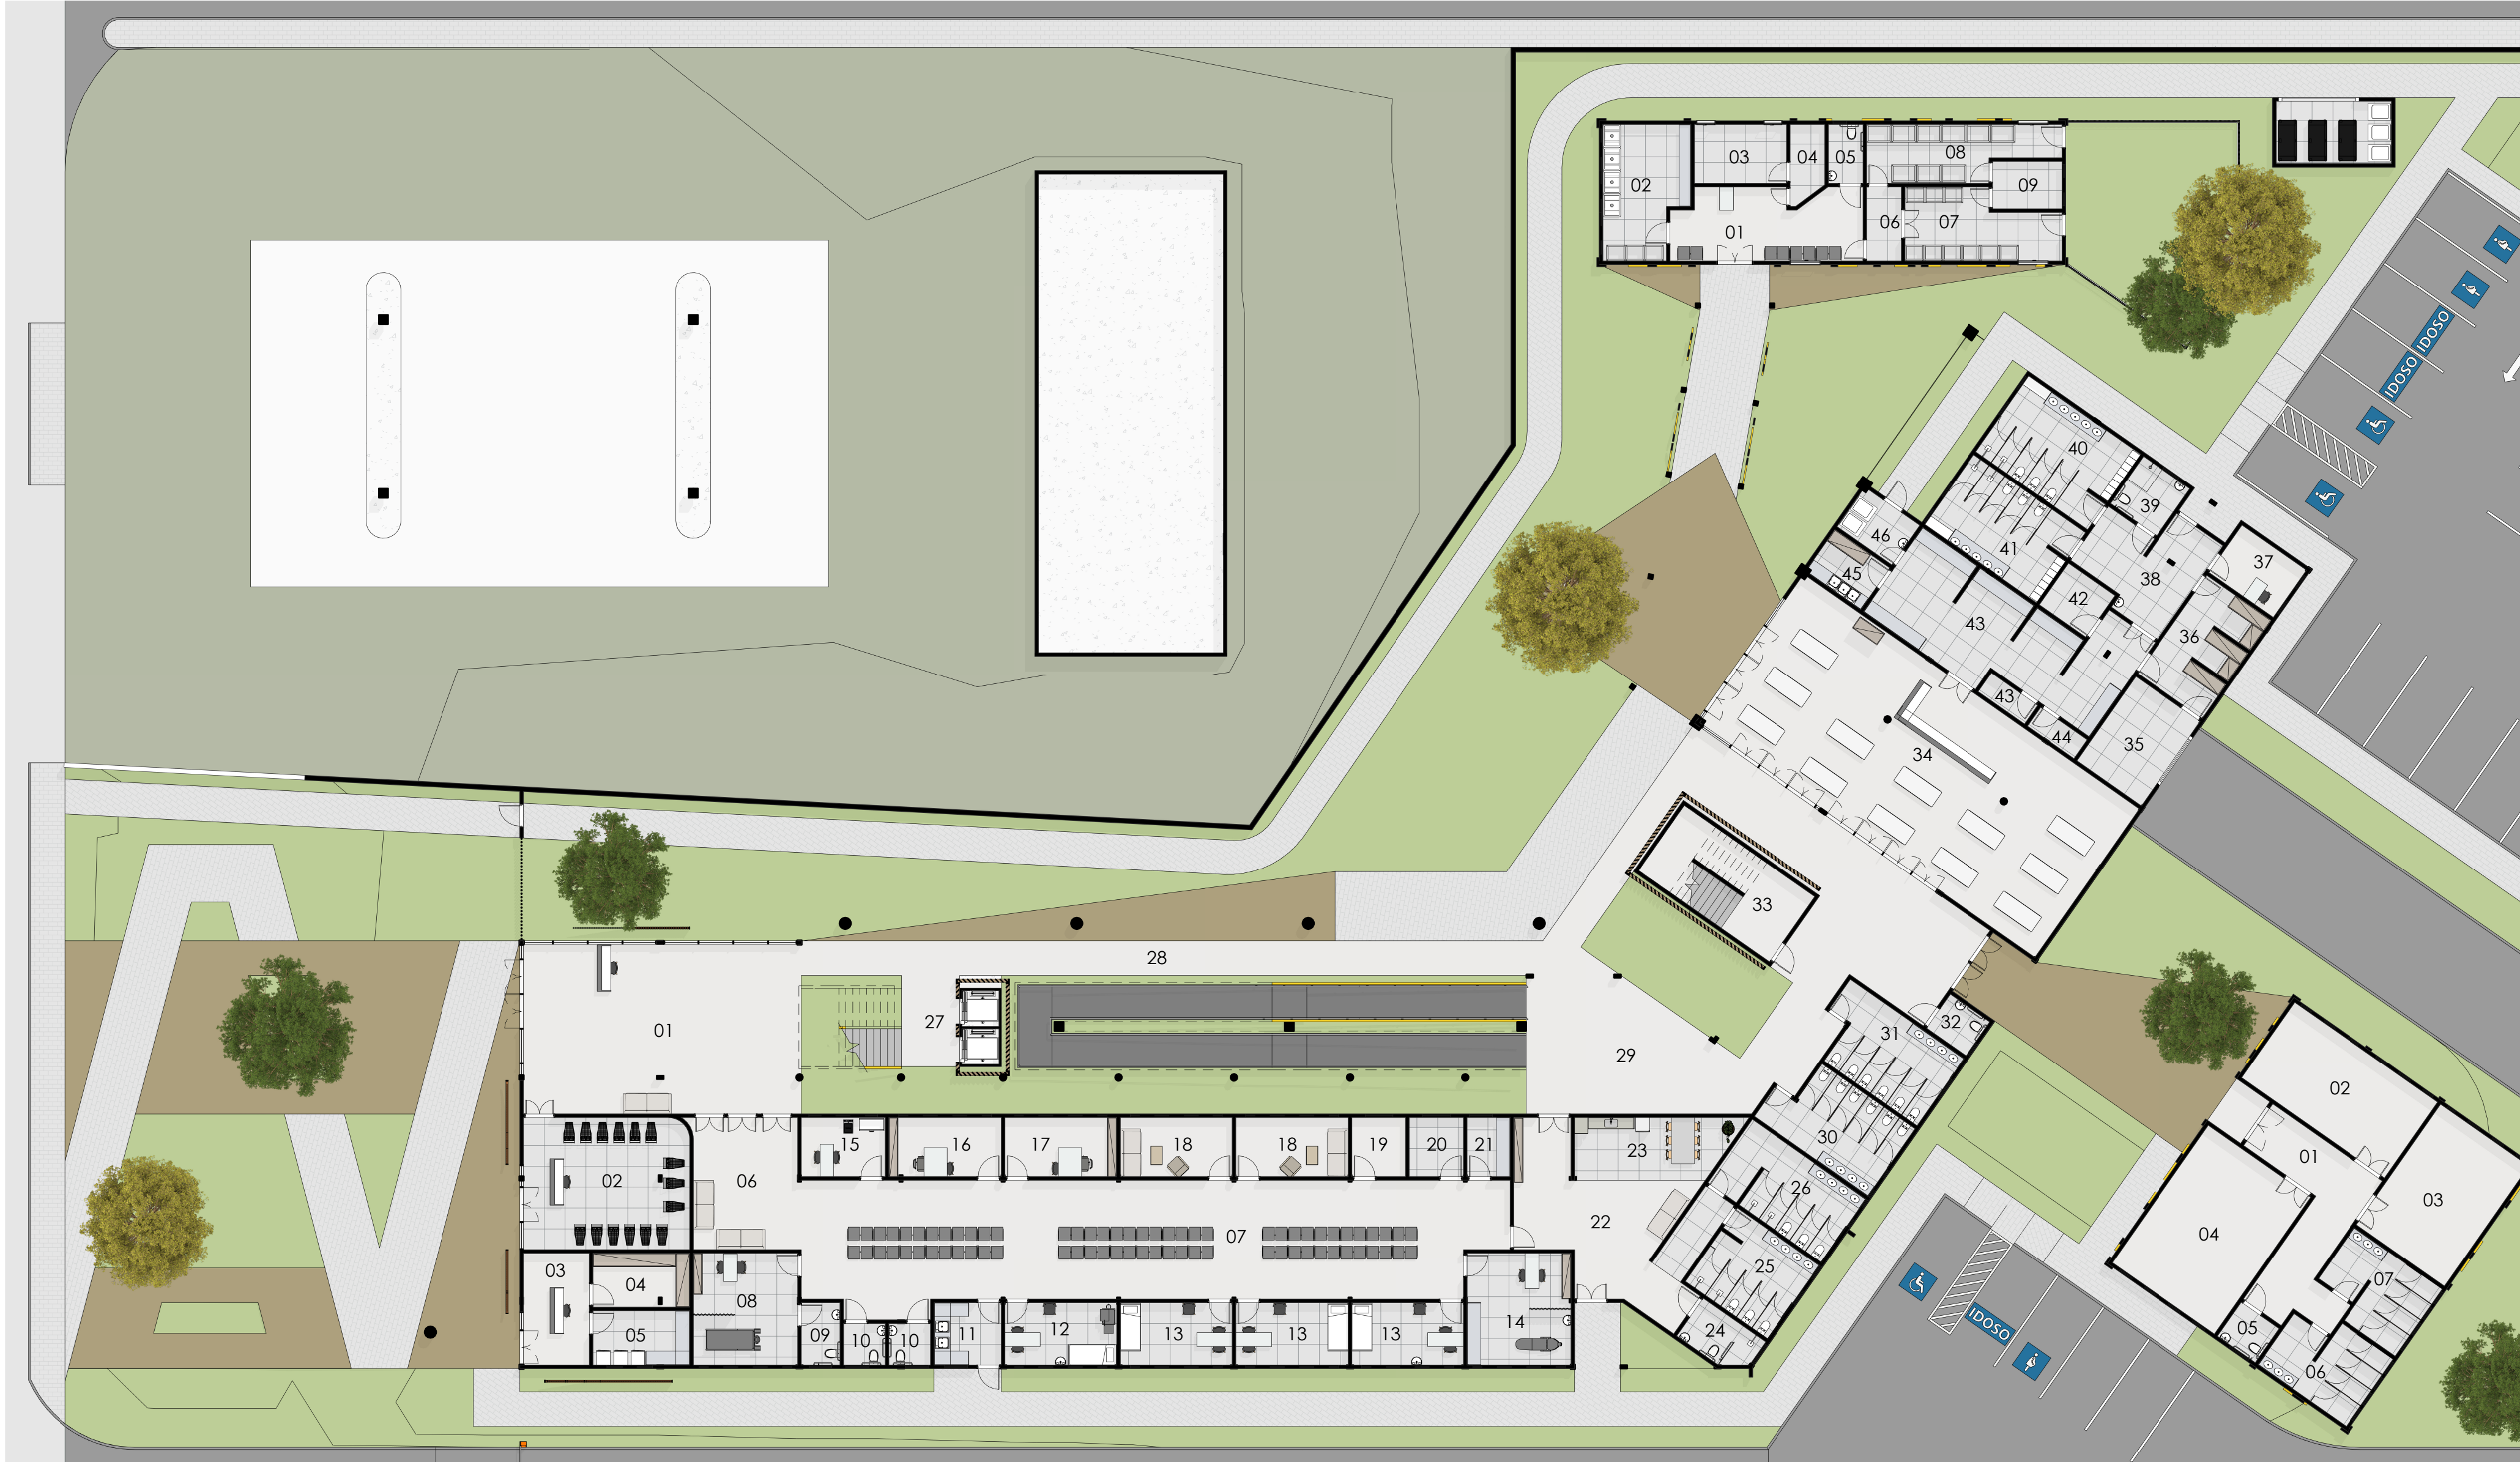

AMBIENTES CENTRO DE ACOLHIMENTO - TÉRREO		
NÚM.	AMBIENTE	ÁREA
01	Recepção Centro de Acolhimento	88,14 m²
02	Guarda volumes	40,86 m²
03	Doações	13,82 m²
04	Armazenamento	9,83 m²
05	Lavanderia	9,87 m²
06	Recepção Clínica/Social	25,74 m²
07	Espera	157,44 m²
08	Ginecologista	21,83 m²
09	WC	4,59 m²
10	WC	3,24 m²
11	Expurgo	7,83 m²
12	Curativo	13,10 m²
13	Clínico Geral	13,10 m²
14	Odonto	21,83 m²
15	Triagem	9,31 m²
16	Assistente Social	12,37 m²
17	Assistente Jurídico	12,37 m²
18	Psicólogo	12,37 m²
19	Arquivos	5,99 m²
20	DML	5,99 m²
21	Esterilização	4,77 m²
22	Social	45,97 m²
23	Copa	17,85 m²
24	WC	6,15 m²
25	Vest. Fem	16,97 m²
26	Vest. Masc.	20,10 m²
27	Circ. Vertical	9,77 m²
28	Corredor	47,04 m²
29	Circulação	141,99 m²
30	WC Fem.	19,09 m²
31	WC Masc.	19,10 m²
32	WC	3,78 m²
33	Escada	23,40 m²
34	Refeitório	138,83 m²
35	Carga e descarga	15,13 m²
36	Armazenamento	17,68 m²
37	Nutrição	8,50 m²
38	Circulação	19,41 m²
39	WC	6,13 m²
40	Vestário Masc.	23,60 m²
41	Vestário Fem.	21,83 m²
42	DML	5,48 m²
43	<varia>	<varia>
44	C. fria	2,45 m²
45	Lavagem	6,35 m²
46	Lixo	6,06 m²

AMBIENTES CENTRO PET		
NÚM.	AMBIENTE	ÁREA
01	Recepção	24,56 m²
02	Banho e Tosa	19,95 m²
03	Atendimento	10,20 m²
04	Circ.	4,73 m²
05	WC	3,83 m²
06	Circ.	4,80 m²
07	Canil 1	18,30 m²
08	Canil 2	18,08 m²
09	Controle	6,15 m²

AMBIENTES EDIFÍCIO MULTIUSO		
NÚM.	AMBIENTE	ÁREA
01	Circ.	26,68 m²
02	Sala Multiuso	30,20 m²
03	Sala Multiuso	29,53 m²
04	Sala Multiuso	39,15 m²
05	WC	3,60 m²
06	WC Fem.	14,67 m²
07	WC Masc.	14,67 m²

1 LAYOUT TÉRREO
Escala: 1 : 200

PROJETO ARQUITETÔNICO - CENTRO DE ACOLHIMENTO
Rua Nilo Peçanha, Calçada, Salvador - BA

Instituição: Centro Universitário Senai CIMATEC
Docente: Larissa Scarano Pereira Matos da Silva
Discente: Larissa Miranda Sá



Título do desenho:

PLANTA BAIXA LAYOUT TÉRREO

Prancha:


06/22

Área construída térreo: 1.890,06 m²

Área construída total: 4.457,25 m²

Data: 21/11/2024

Escala do desenho: 1 : 200

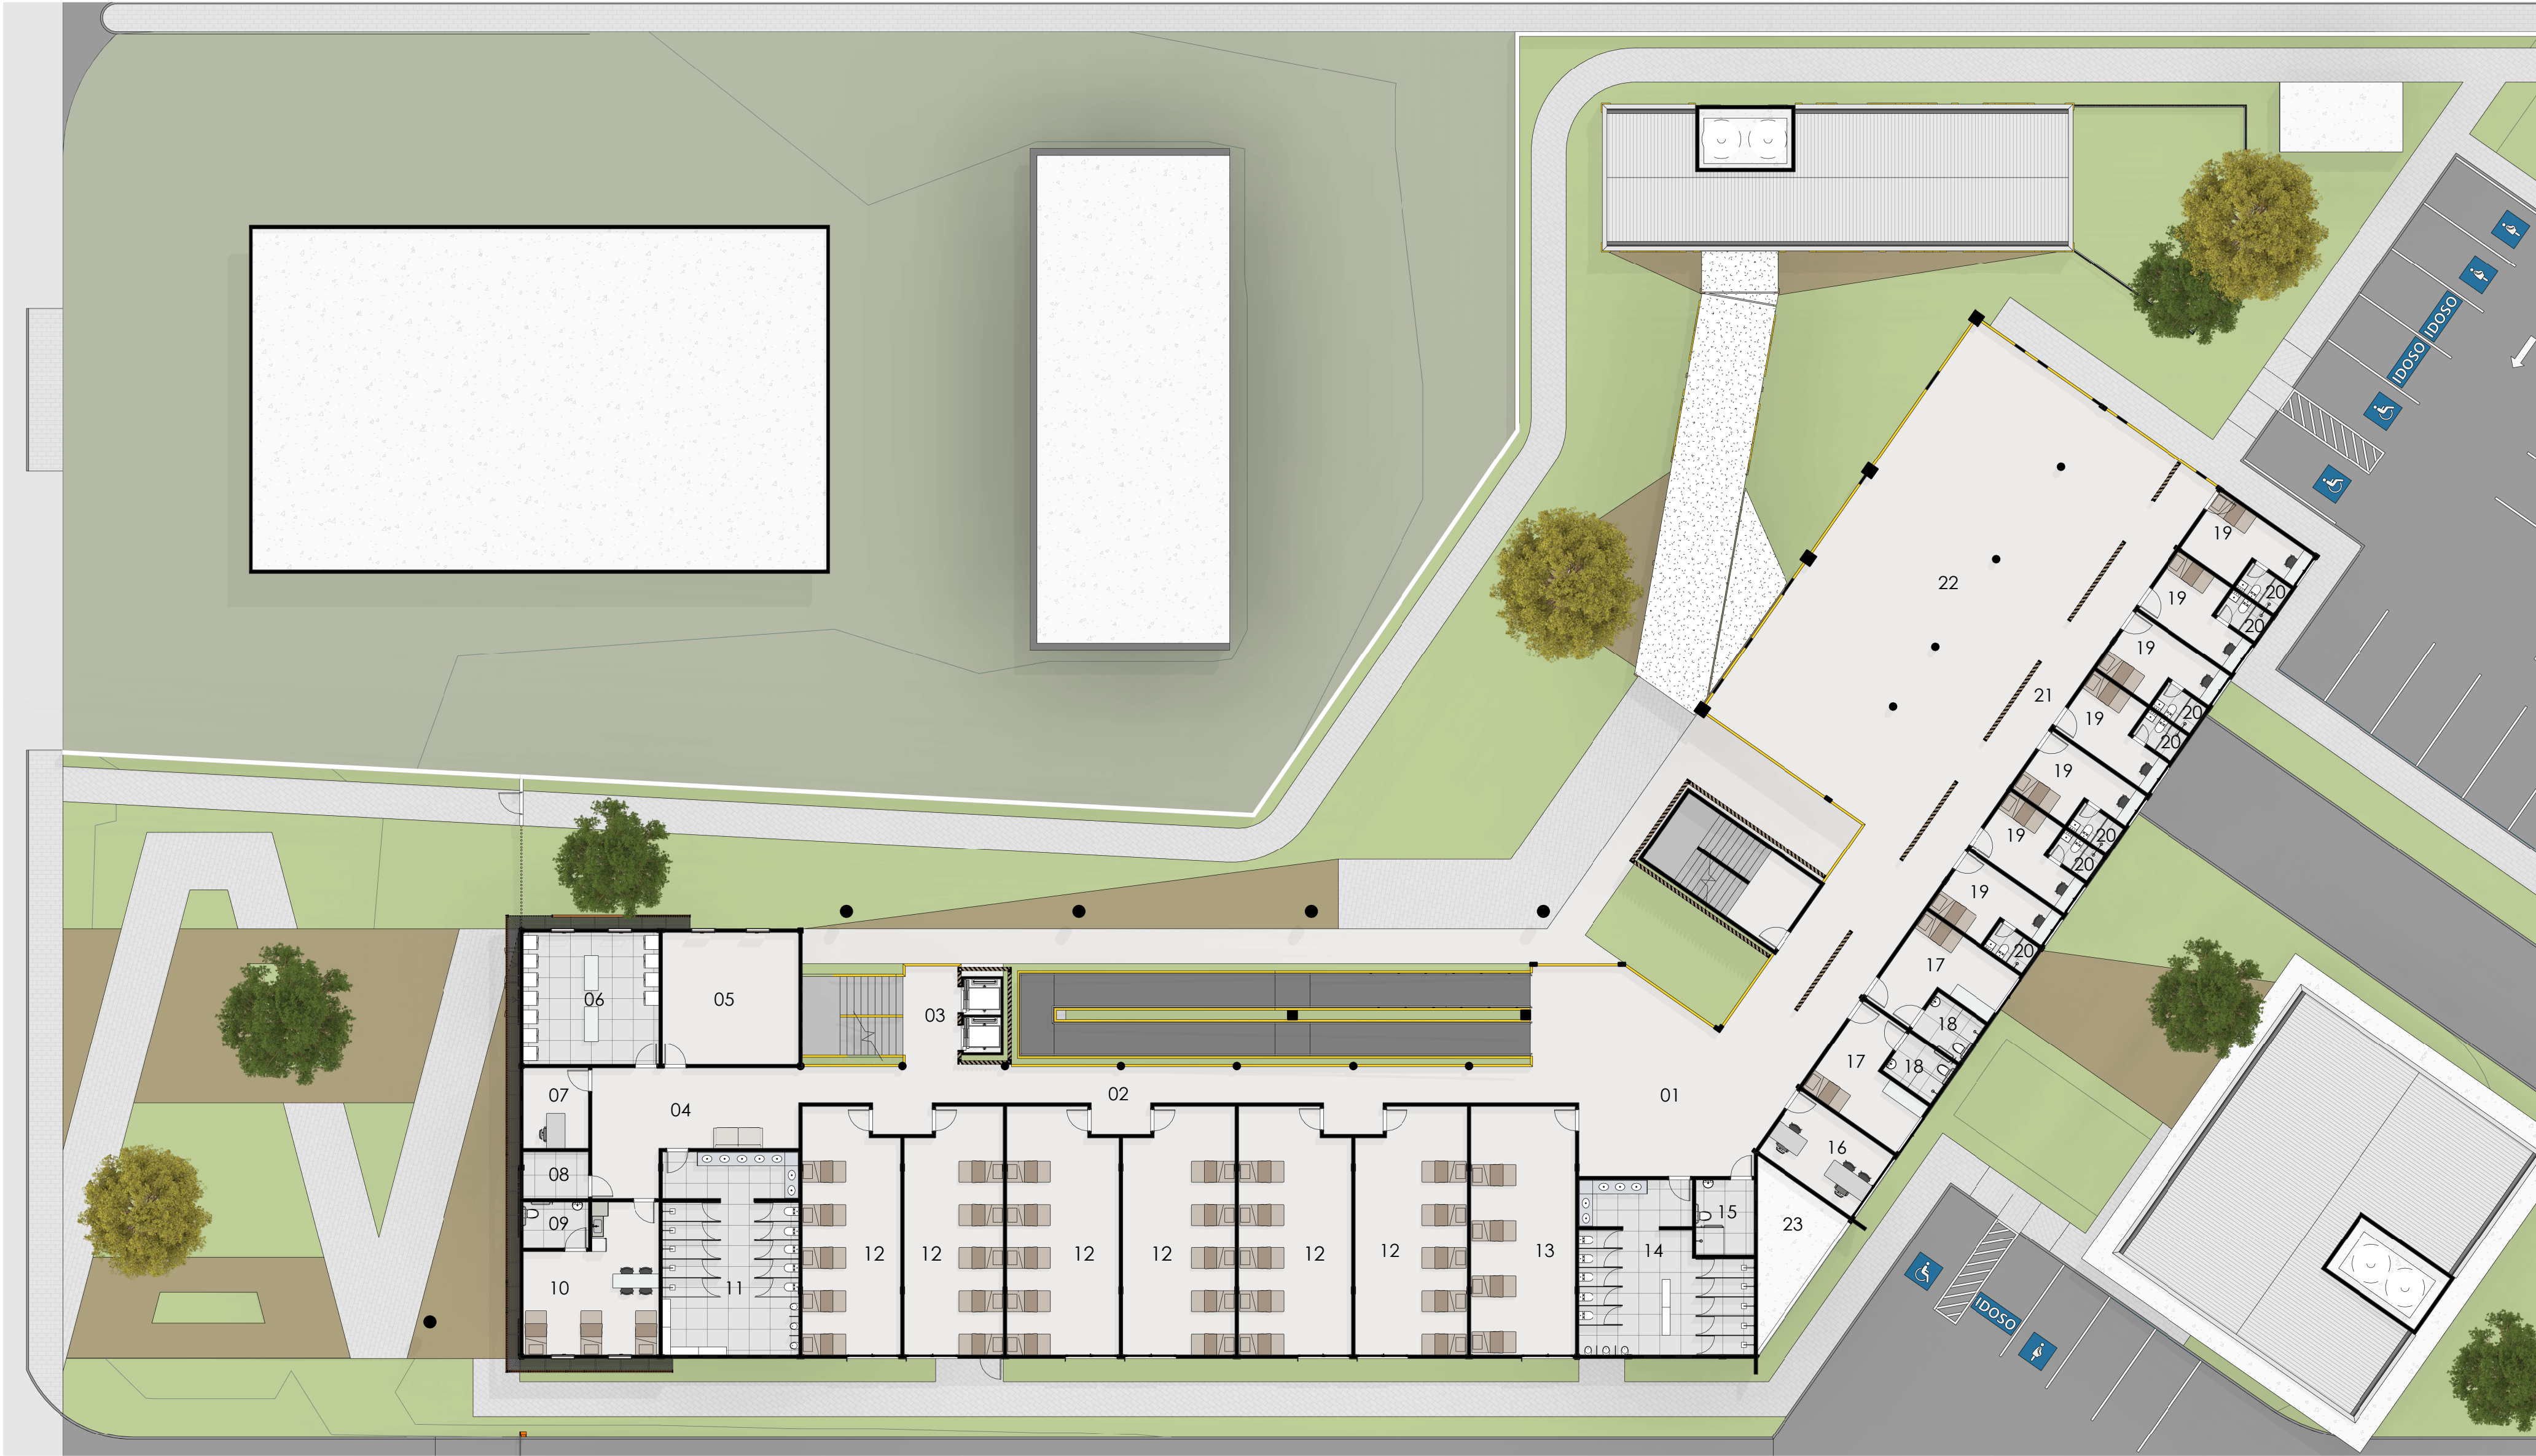

AMBIENTES CENTRO DE ACOLHIMENTO - PAV. 1		
NÚM.	AMBIENTE	ÁREA
01	Circulação	90,07 m²
02	Circ. Q. Coletivo	62,06 m²
03	Circ. vertical	11,12 m²
04	Circulação	36,95 m²
05	Sala Multiuso	33,35 m²
06	Lavanderia	33,35 m²
07	Monitoramento	9,66 m²
08	WC Acess.	5,60 m²
09	WC	5,60 m²
10	Descanso Funcionários	32,26 m²
11	Vestário Masc. 2	50,52 m²
12	Quarto coletivo 1	50,07 m²
13	Quarto coletivo acessível	48,15 m²
14	Vestário Masc. 1	49,48 m²
15	WC Acessível	8,25 m²
16	Supervisão/Adm	15,68 m²
17	<varia>	16,72 m²
18	WC Aces.	5,00 m²
19	<varia>	11,58 m²
20	WC	2,60 m²
21	Circ. Q. Ind.	67,15 m²
22	Espaço de convivência masc.	219,43 m²
23	Área Técnica	16,68 m²

1 LAYOUT PAV. 1
Escala: 1 : 200

PROJETO ARQUITETÔNICO - CENTRO DE ACOLHIMENTO
Rua Nilo Peçanha, Calçada, Salvador - BA

Instituição: Centro Universitário Senai
CIMATEC

Docente: Larissa Scarano
Pereira Matos da Silva

Discente: Larissa Miranda Sá





Título do desenho:
PLANTA BAIXA LAYOUT PAV 1

Prancha:
07/22

Área construída téreo: 1.890,06 m²
Área construída total: 4.457,25 m²
Data: 21/11/2024

Escala do desenho:
1 : 200

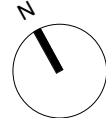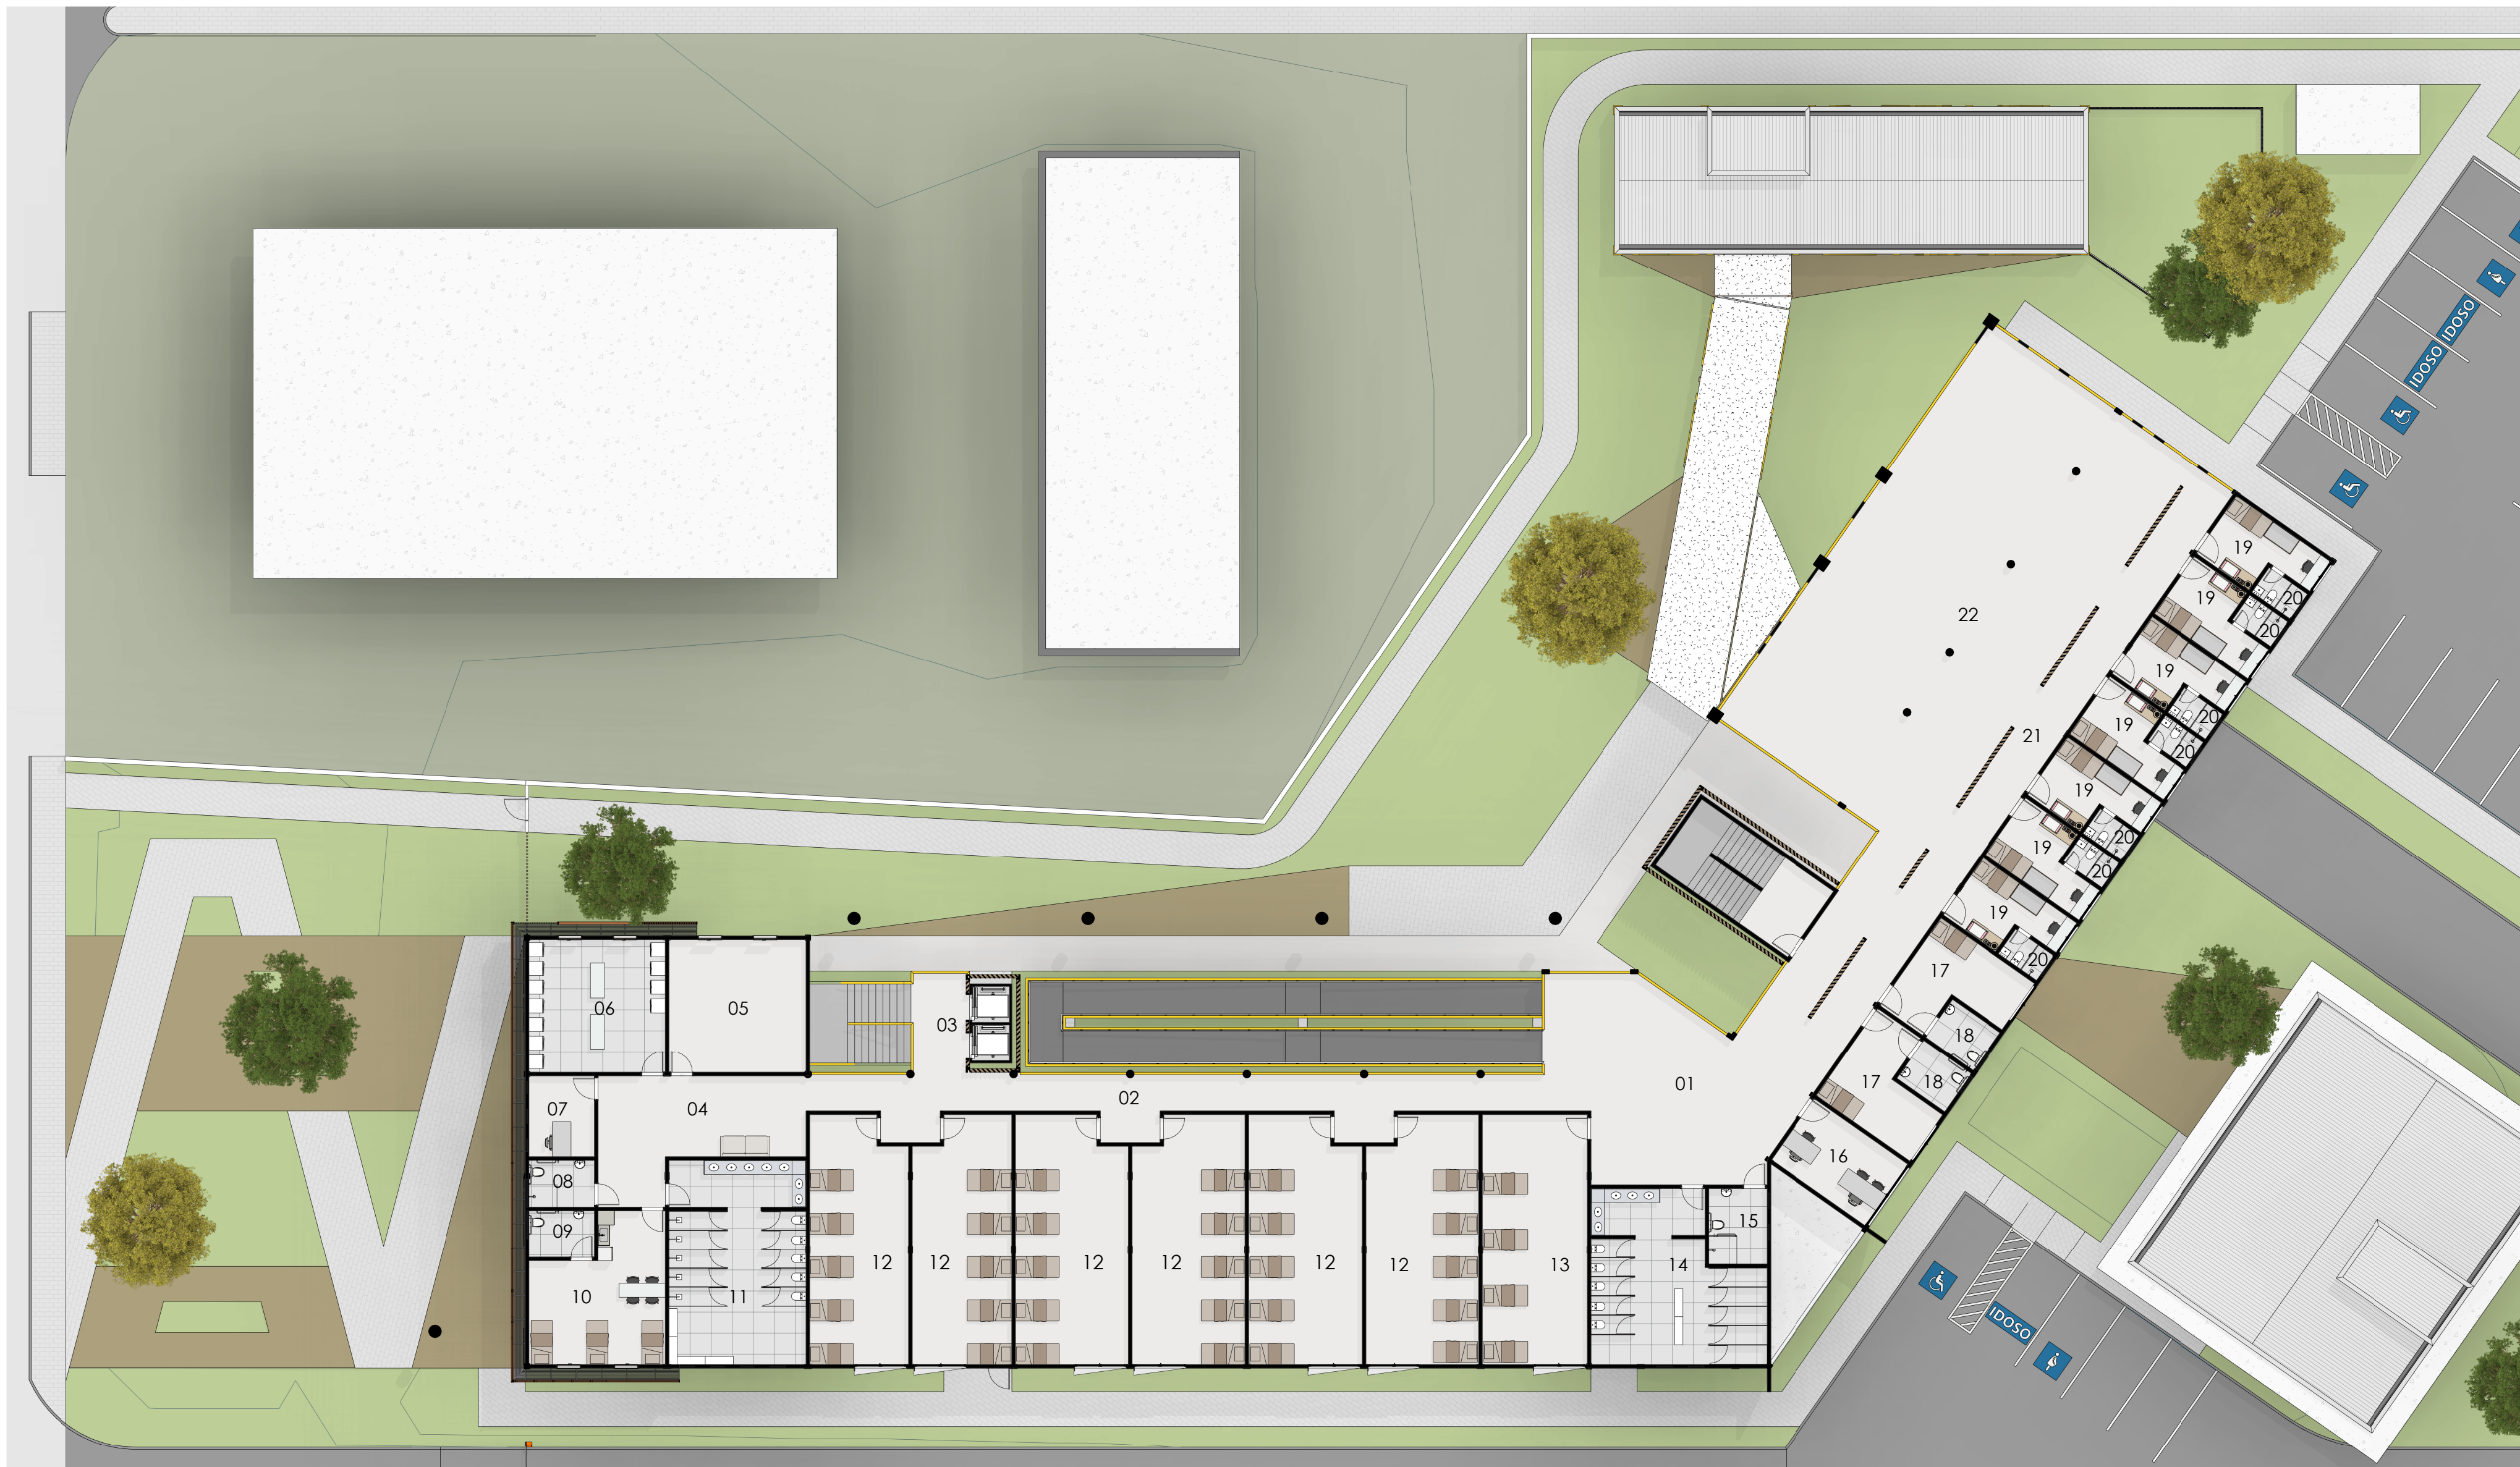

1 LAYOUT PAV. 2
Escala: 1 : 200

AMBIENTES CENTRO DE ACOLHIMENTO - PAV. 2		
NÚM.	AMBIENTE	ÁREA
01	Circulação	90,07 m²
02	Circ. Q. Coletivo	62,06 m²
03	Circ. vertical	11,12 m²
04	Circulação	36,95 m²
05	Sala Multiuso	33,35 m²
06	Lavanderia	33,35 m²
07	Monitoramento	9,66 m²
08	WC Aces.	5,60 m²
09	WC	5,60 m²
10	Descanso Funcionários	32,26 m²
11	Vestibário Masc. 2	50,52 m²
12	Quarto coletivo 1	50,07 m²
13	Quarto coletivo acessível	48,15 m²
14	Vestibário Masc. 1	49,48 m²
15	WC Acessível	8,25 m²
16	Supervisão/Adm	15,68 m²
17	<varia>	16,72 m²
18	WC Aces.	5,00 m²
19	<varia>	11,58 m²
20	WC	2,60 m²
21	Circ. Q. Ind.	67,15 m²
22	Espaço de convivência masc.	219,43 m²
23	Área Técnica	16,68 m²

PROJETO ARQUITETÔNICO - CENTRO DE ACOLHIMENTO
Rua Nilo Peçanha, Calçada, Salvador - BA

Instituição: Centro Universitário Senai
CIMATEC

Docente: Larissa Scarano
Pereira Matos da Silva

Discente: Larissa Miranda Sá




Título do desenho:
PLANTA BAIXA LAYOUT PAV 2


Prancha:
08/22

Área construída téreos: 1.890,06 m²
Área construída total: 4.457,25 m²
Data: 21/11/2024

Escala do desenho:
1 : 200

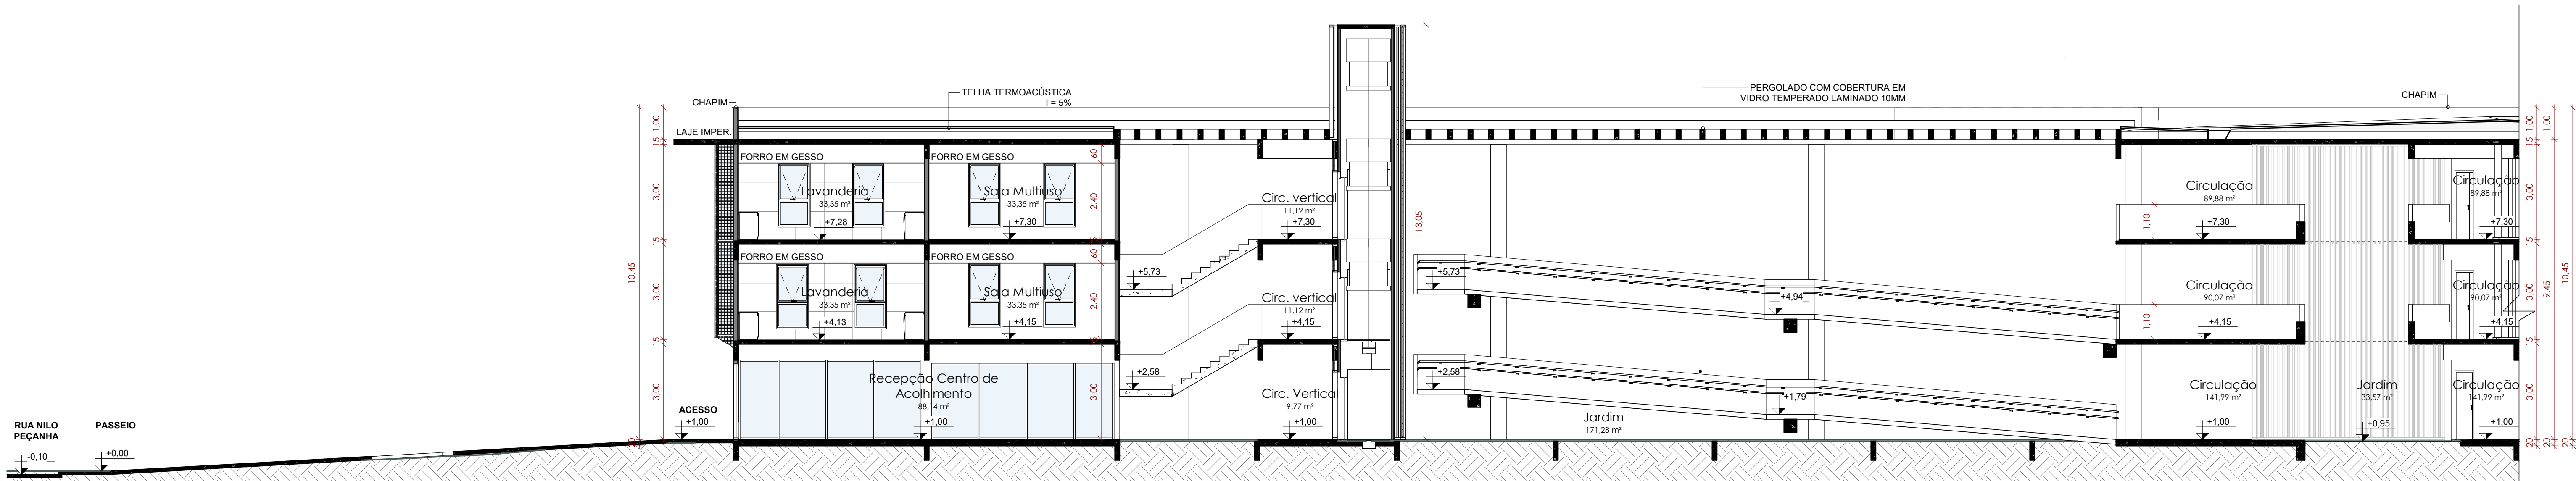

1 CORTE AA
Escala: 1 : 100

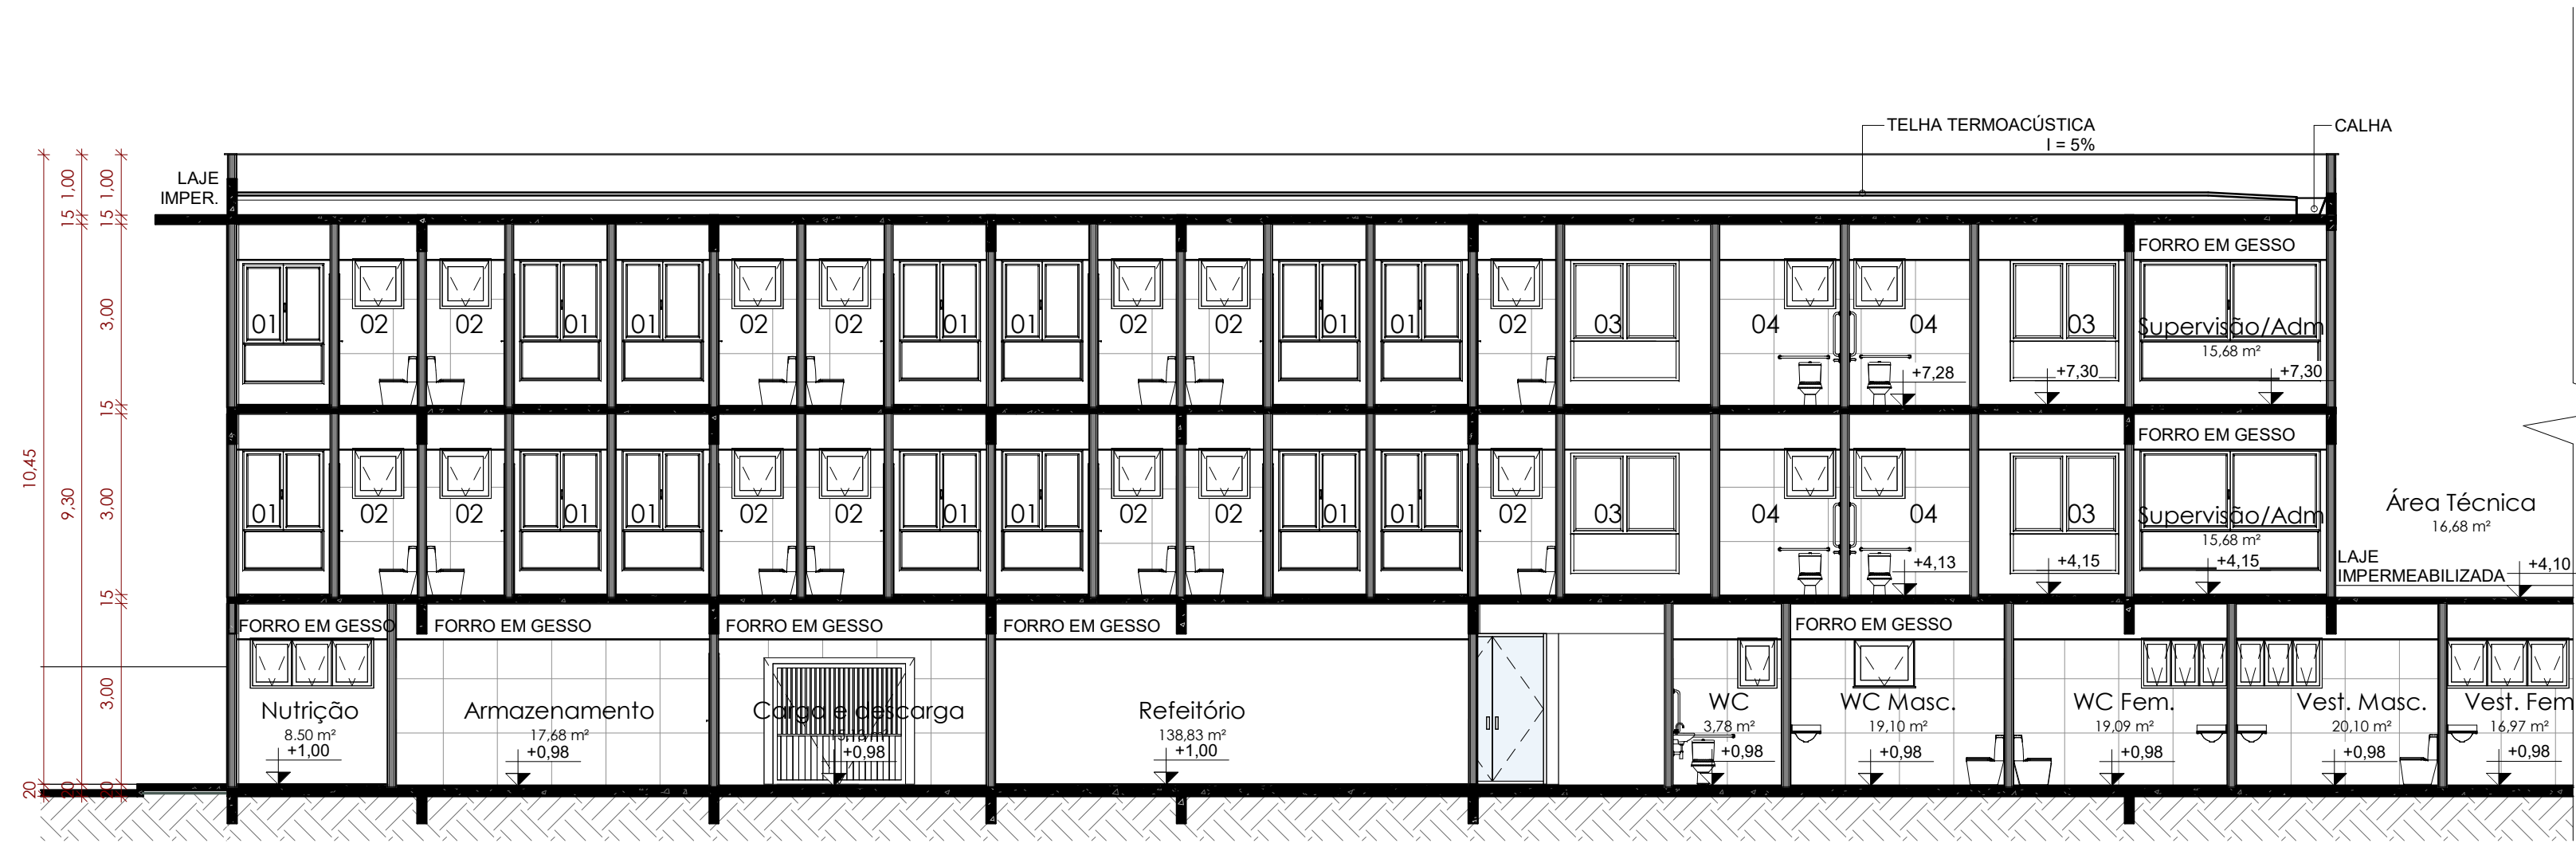

2 CORTE BB
Escala: 1 : 100

LEGENDA AMBIENTES			
Nº	AMBIENTES	ÁREA	NÍVEL
01	Quarto Individual	11,58m²	+3,20 +6,35
02	WC Quarto Individual	2,60m²	+3,18 +6,33
03	Quarto Individual Acessível	16,72m²	+3,20 +6,35
04	WC Quarto Acessível	5,00m²	+3,18 +6,33

PROJETO ARQUITETÔNICO - CENTRO DE ACOLHIMENTO

Rua Nilo Peçanha, Calçada, Salvador - BA

Instituição: Centro Universitário Senai
CIMATEC

Docente: Larissa Scarano
Pereira Matos da Silva

Discente: Larissa Miranda Sá



Título do desenho:

CORTES

Área construída térreo:
1.890,06 m²


Área construída total:
4.457,25 m²

Data:
21/11/2024


Prancha:

09/22


Escala do desenho:
1 : 100

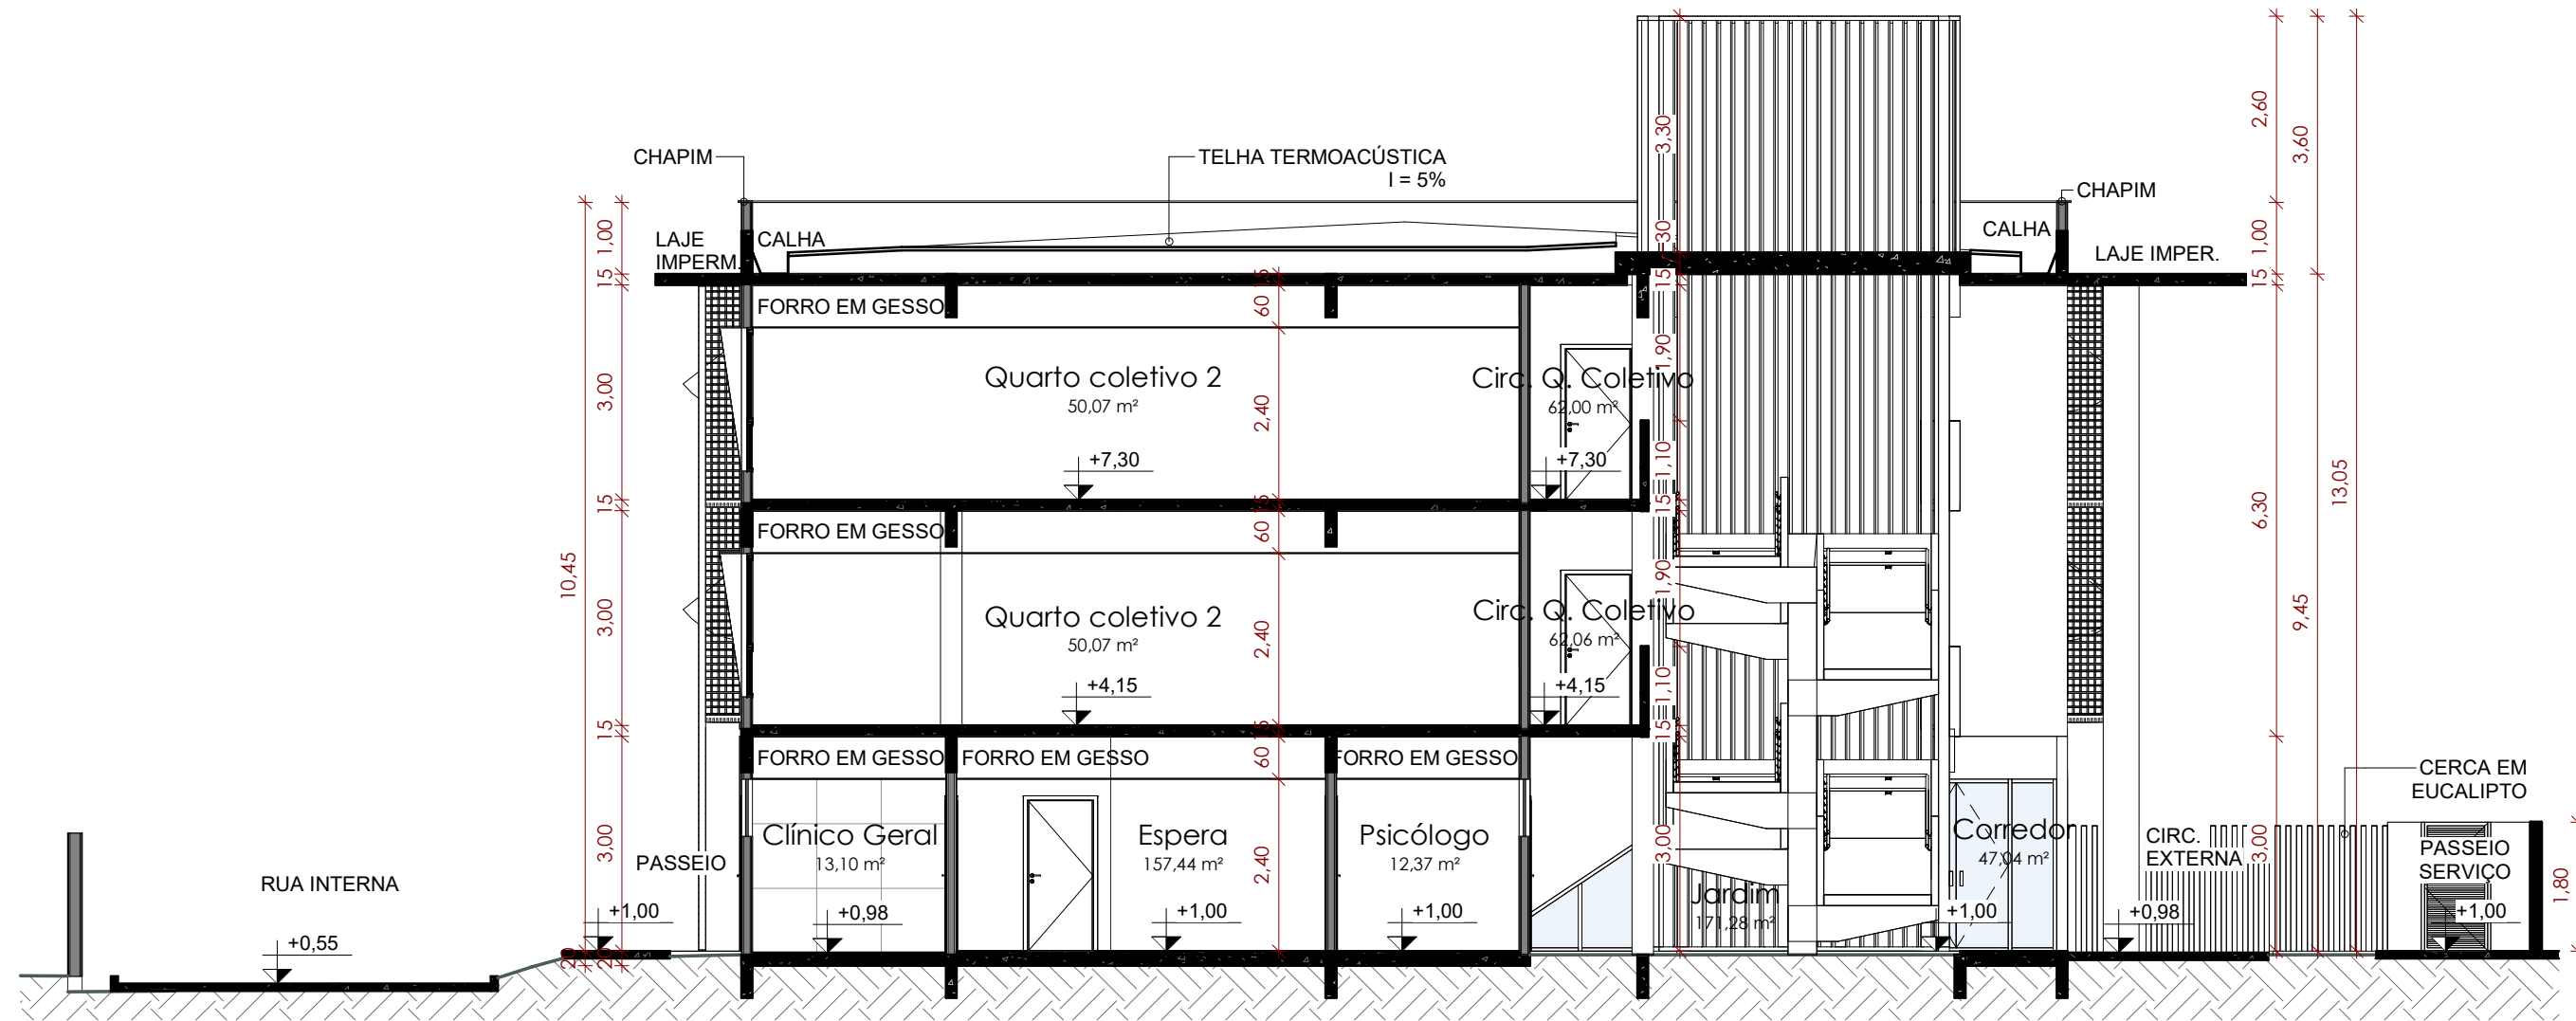


1 CORTE CC
Escala: 1 : 100

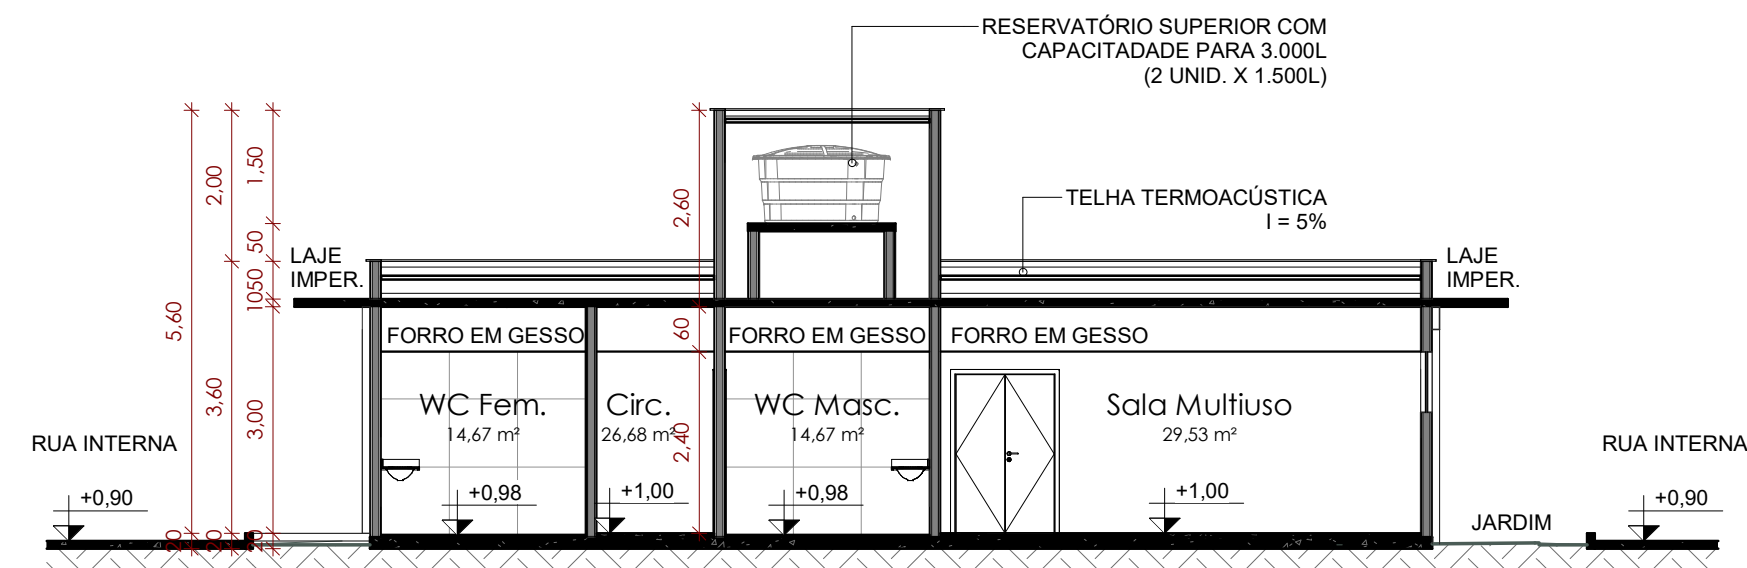

3 CORTE EE
Escala: 1 : 100

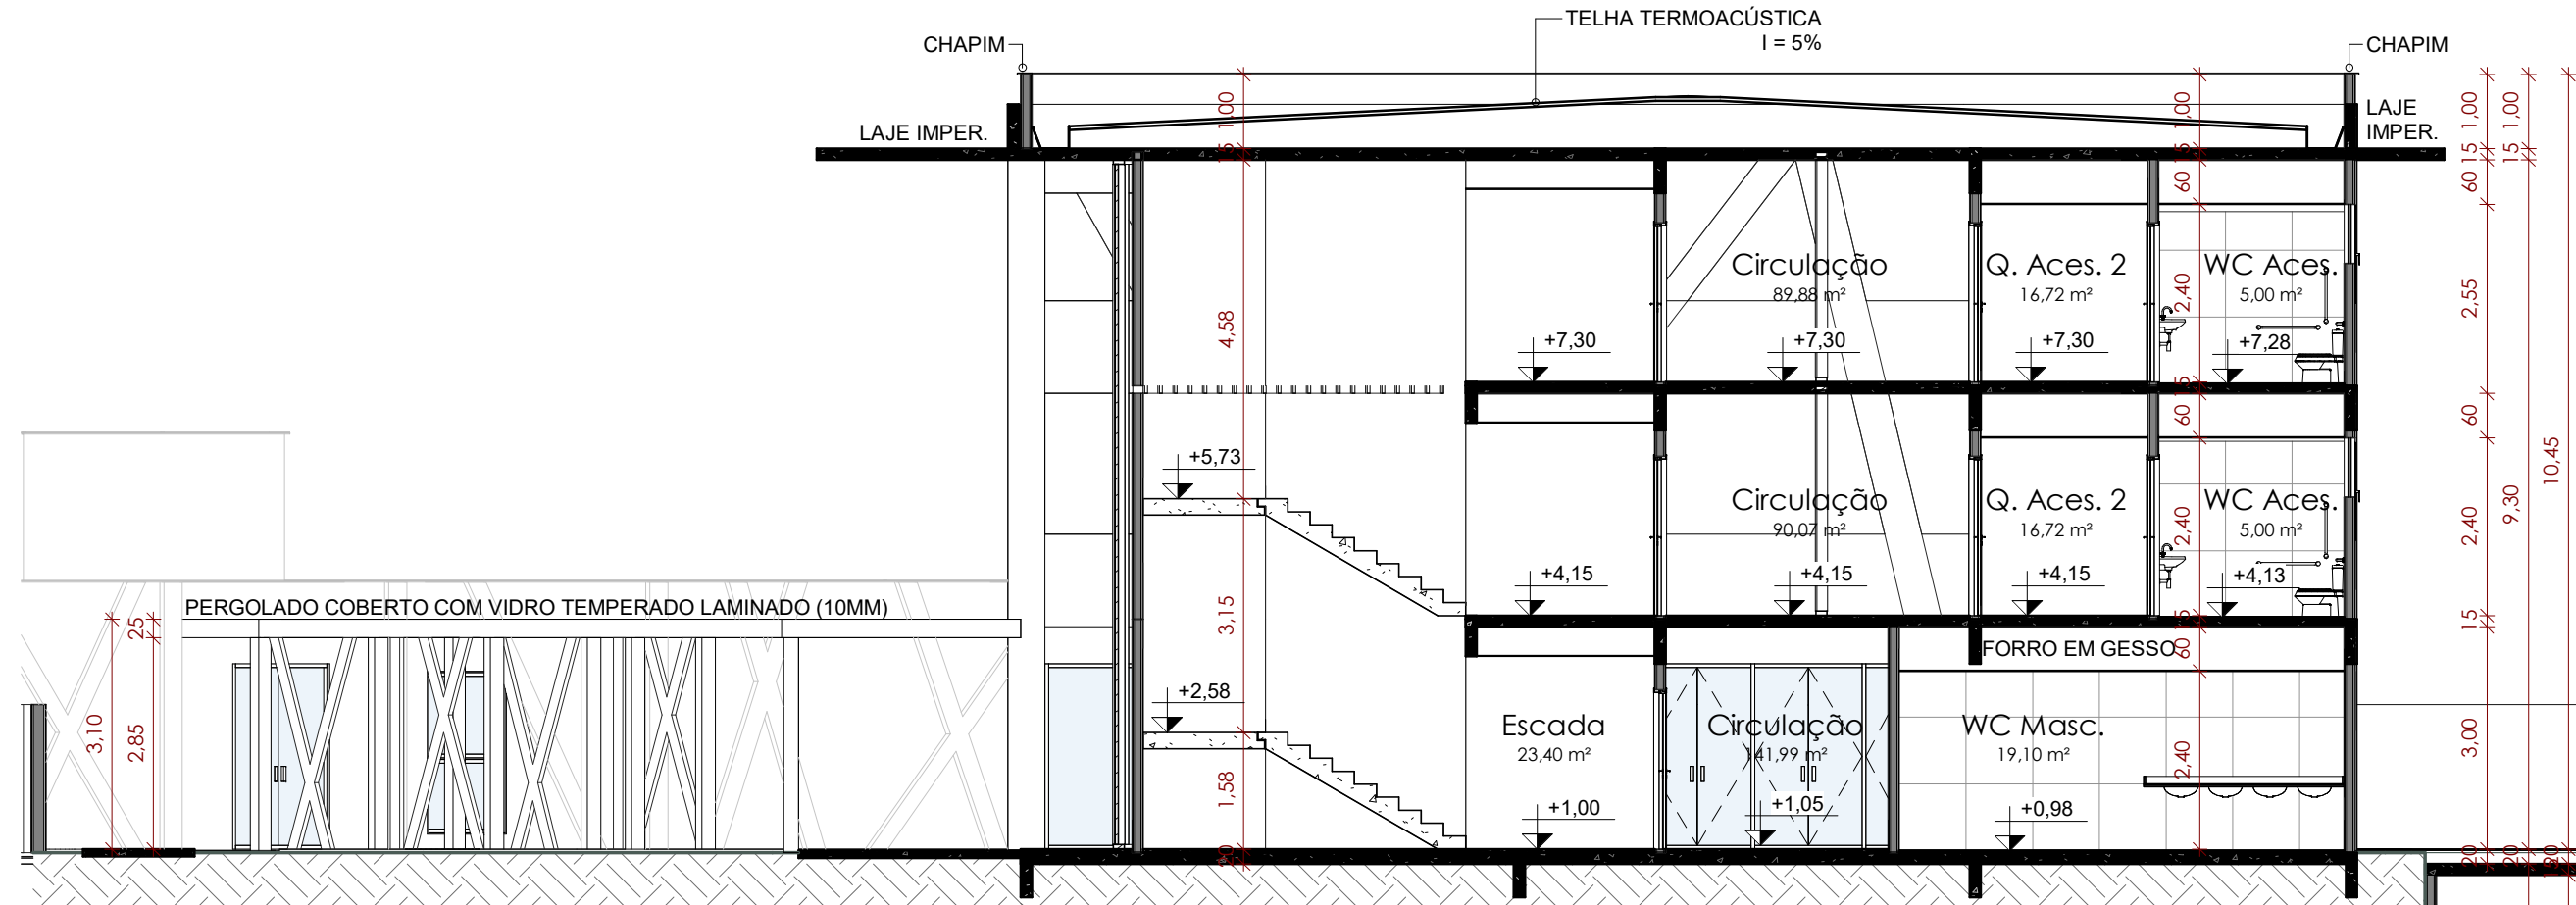

2 CORTE DD
Escala: 1 : 100

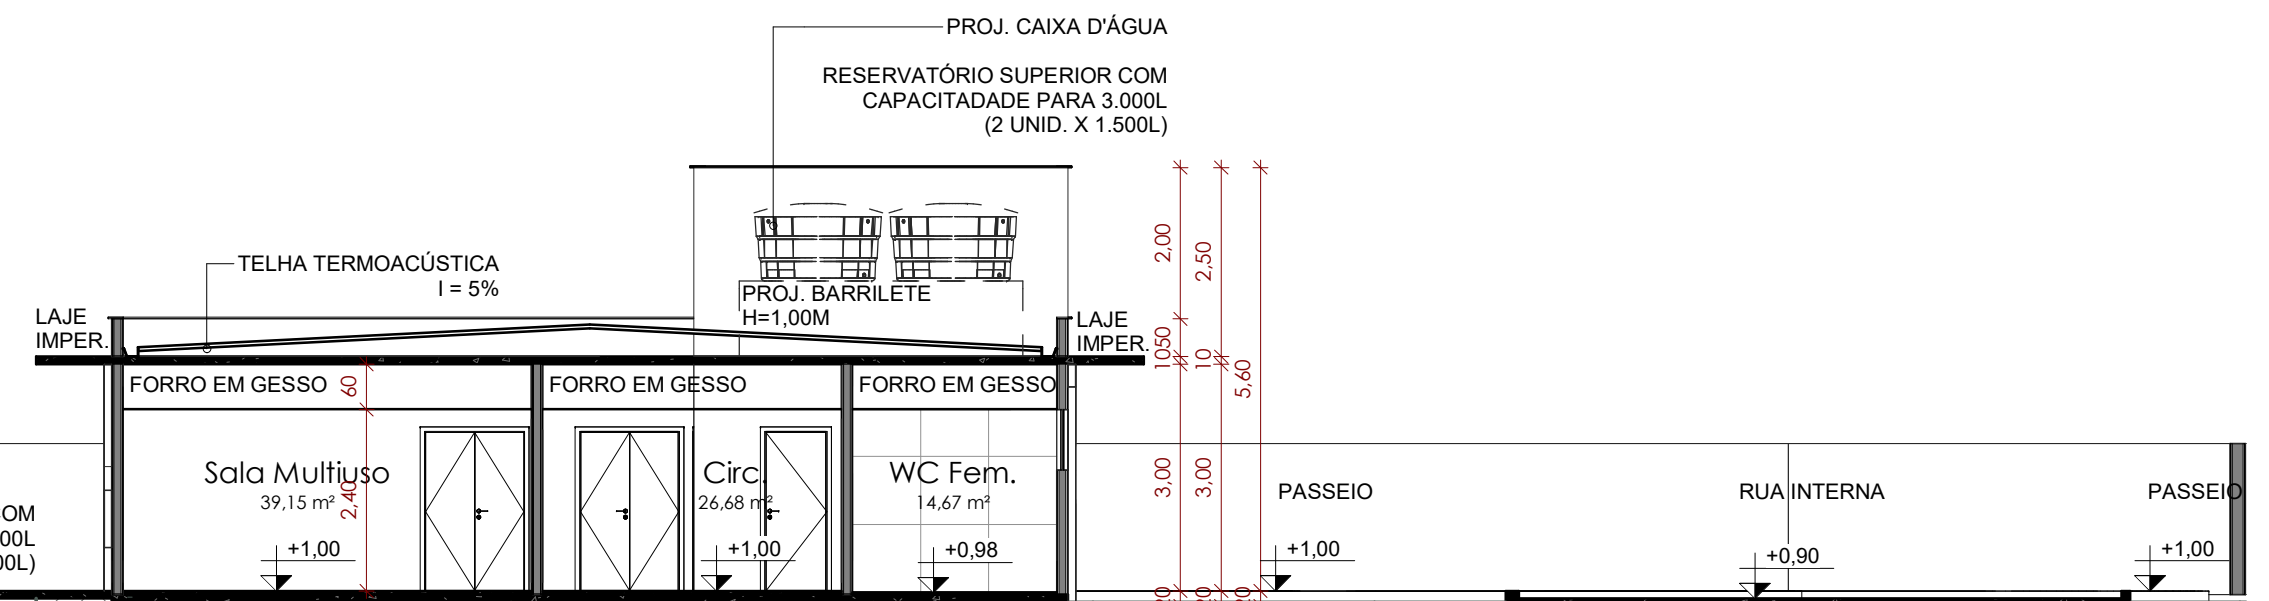

PROJETO ARQUITETÔNICO - CENTRO DE ACOLHIMENTO

Rua Nilo Peçanha, Calçada, Salvador - BA

Instituição: Centro Universitário Senai
CIMATEC

Docente: Larissa Scarano
Pereira Matos da Silva

Discente: Larissa Miranda Sá



Título do desenho:

CORTES

Prancha:


10/22

Área construída térreo:
1.890,06 m²


Área construída total:
4.457,25 m²

Data:
21/11/2024

Escala do desenho:
1 : 100

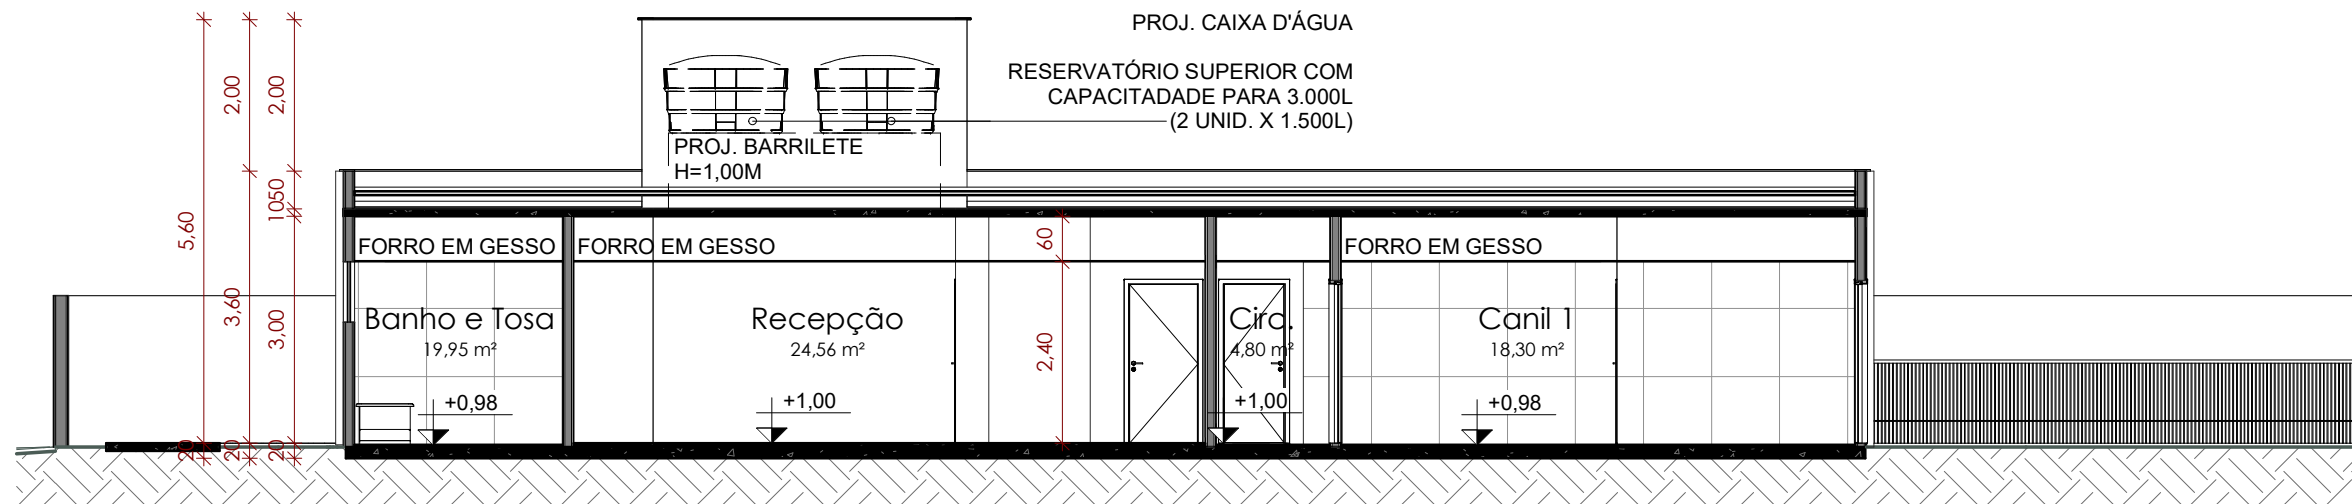

1 CORTE FF
Escala: 1 : 100

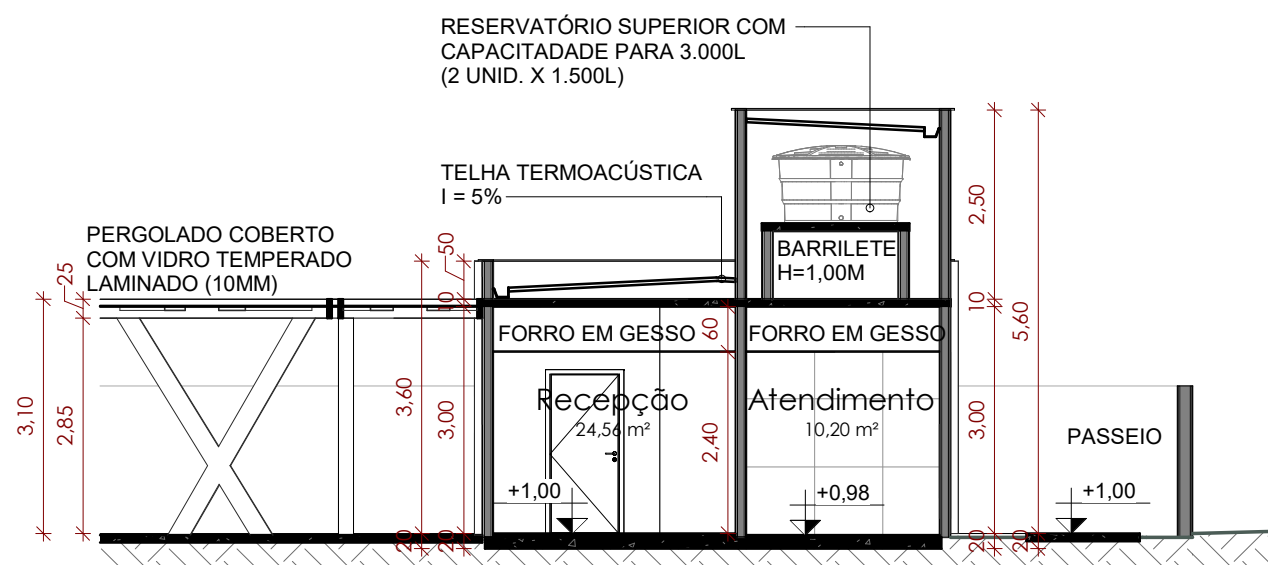

2 CORTE GG
Escala: 1 : 100

PROJETO ARQUITETÔNICO - CENTRO DE ACOLHIMENTO

Rua Nilo Peçanha, Calçada, Salvador - BA

Instituição: Centro Universitário Senai
CIMATEC

Docente: Larissa Scarano
Pereira Matos da Silva

Discente: Larissa Miranda Sá



Título do desenho:

CORTES

Prancha:


11/22

Área construída térreo:
1.890,06 m²


Área construída total:
4.457,25 m²

Data:
21/11/2024


Escala do desenho:
1 : 100

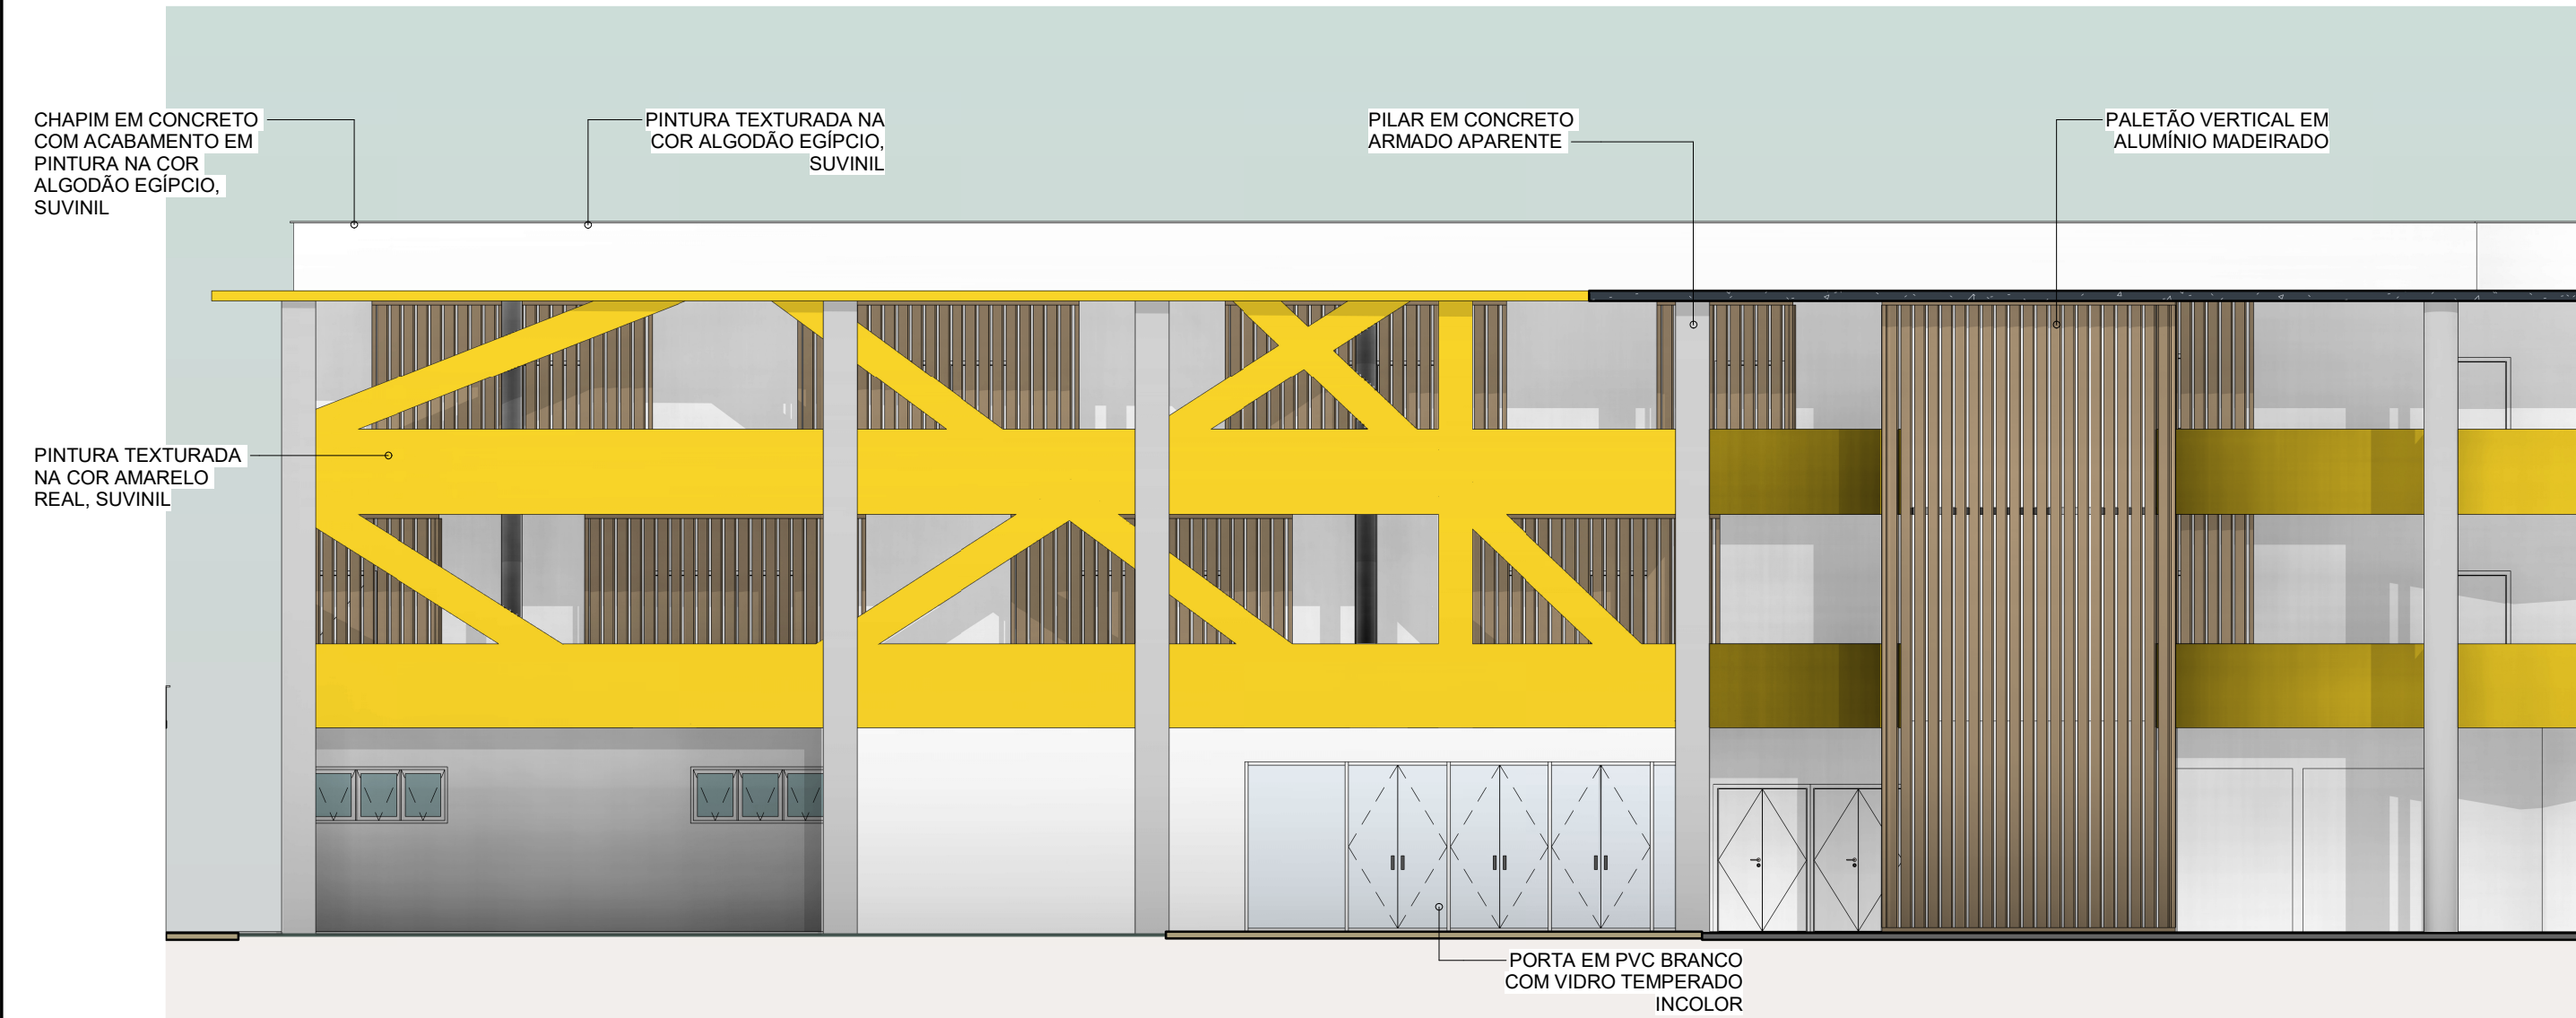

2 FACHADA NORTE B
Escala: 1 : 100

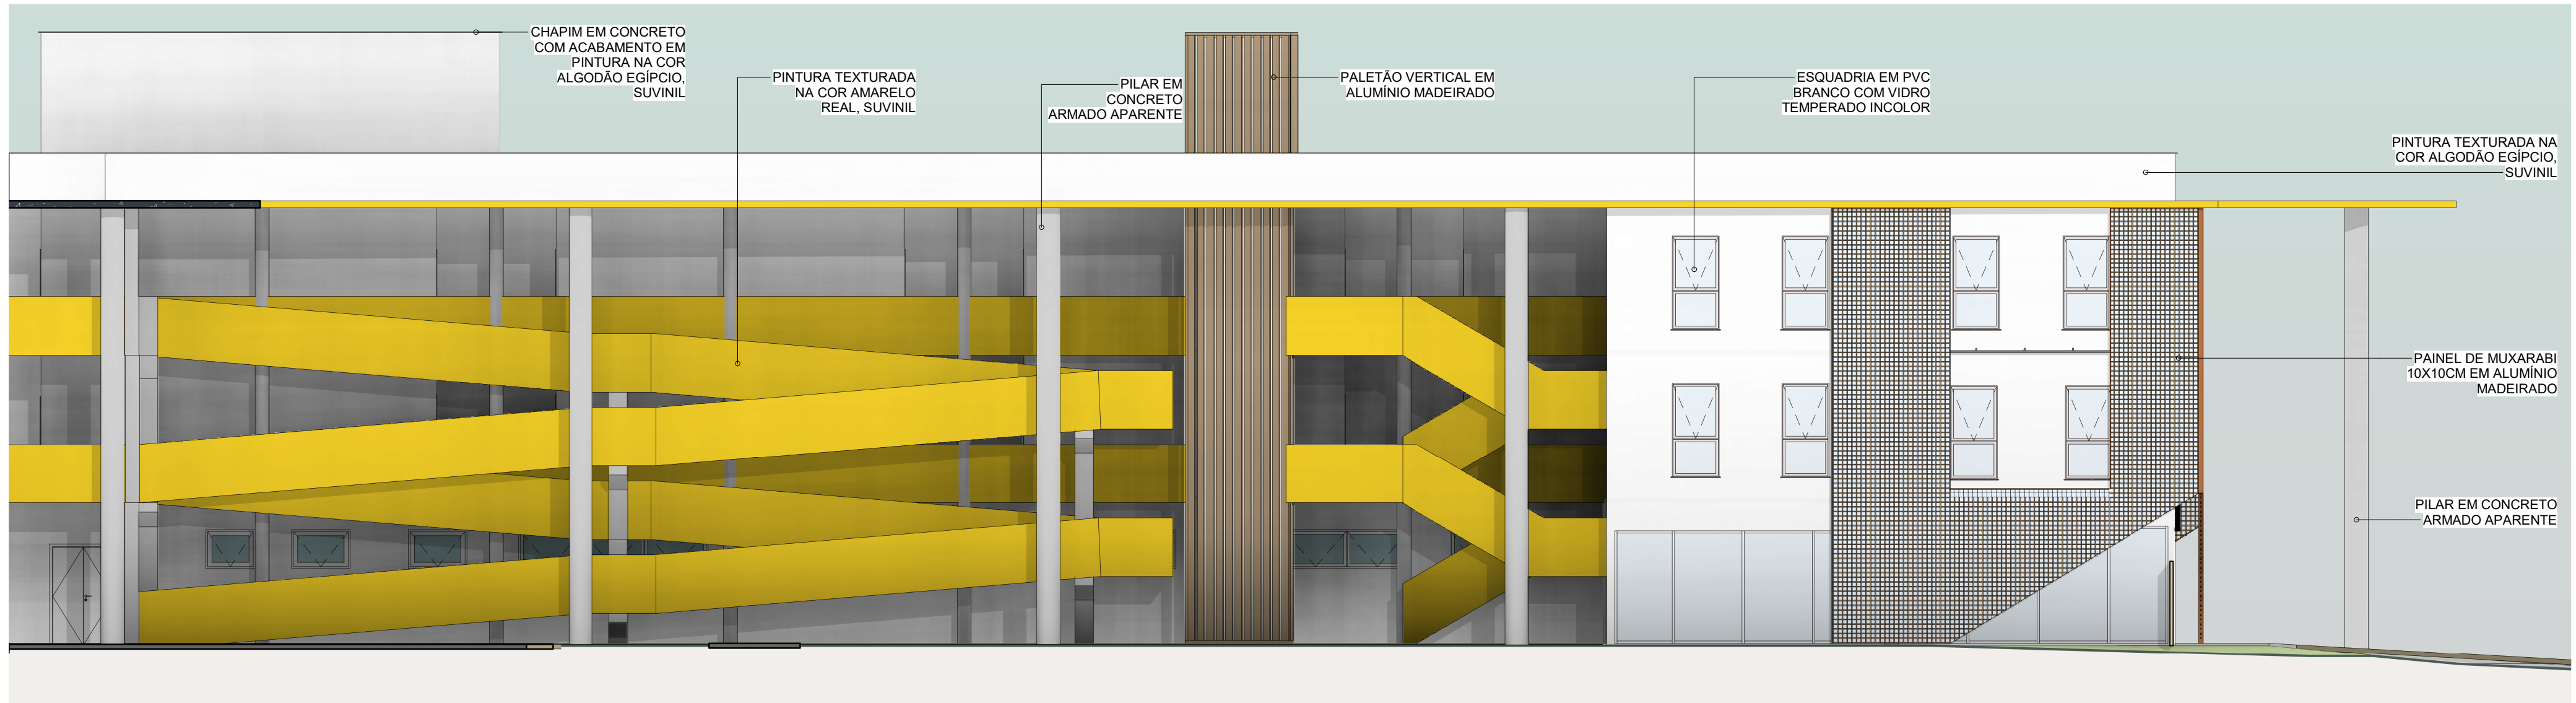


3 FACHADA NORTE A
Escala: 1 : 100

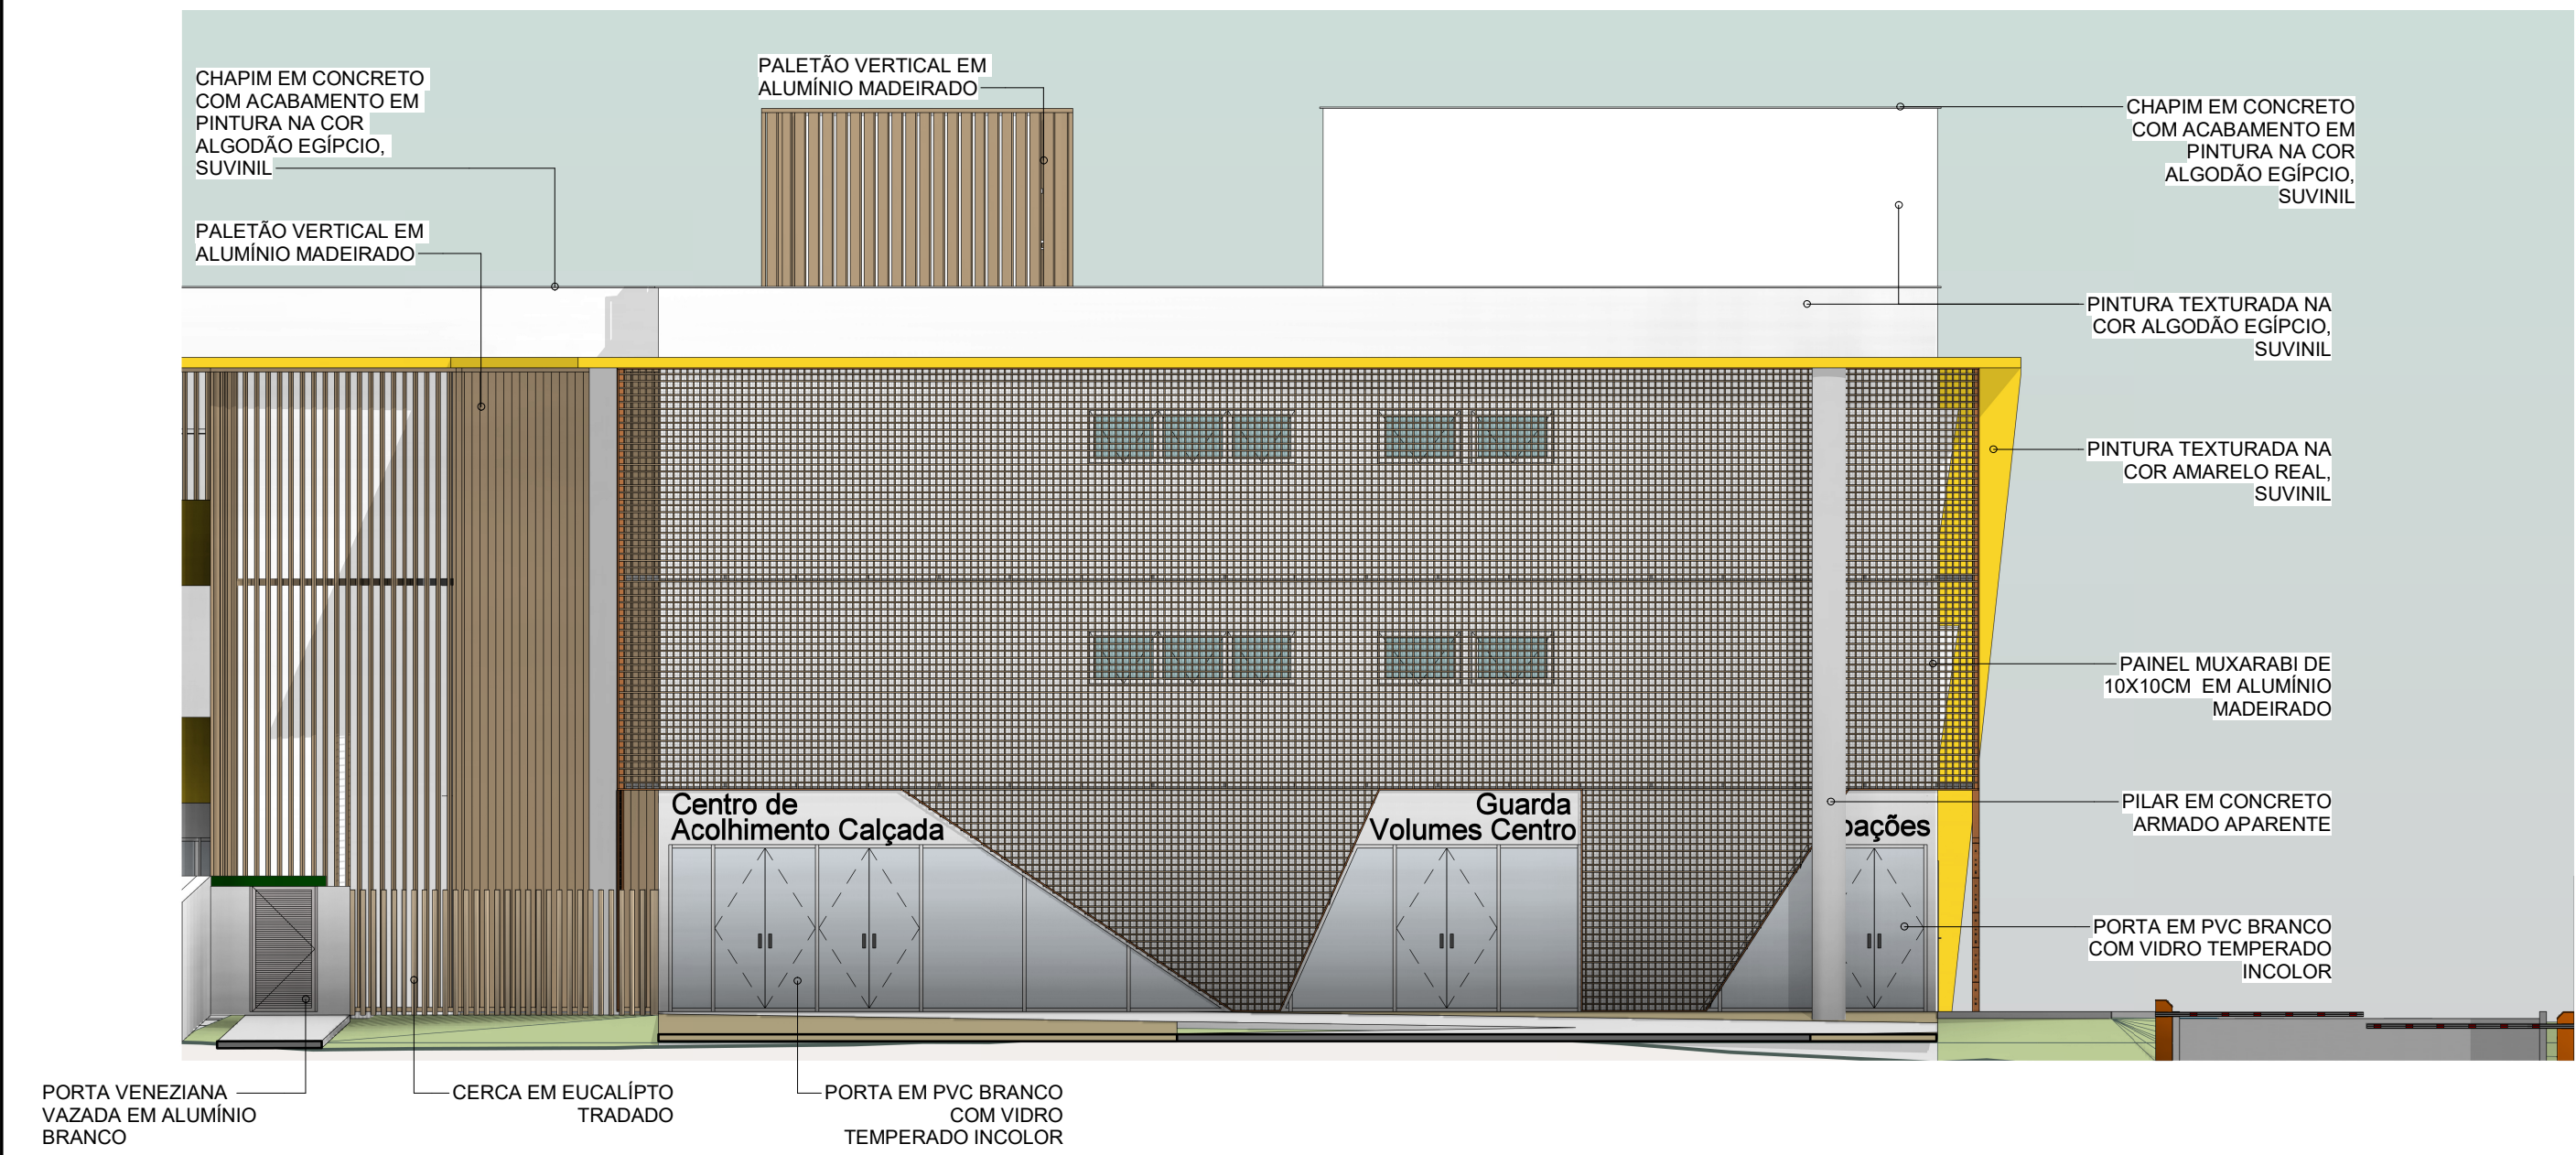

1 FACHADA NOROESTE
Escala: 1 : 100




PROJETO ARQUITETÔNICO - CENTRO DE ACOLHIMENTO			
Rua Nilo Peçanha, Calçada, Salvador - BA			
Instituição: Centro Universitário Senai CIMATEC	Docente: Larissa Scarano Pereira Matos da Silva	Discente: Larissa Miranda Sá	
Título do desenho:		FACHADAS CENTRO DE ACOLHIMENTO	Prancha: 12/22
Área construída véreo: 1.890,06 m²	Área construída total: 4.457,25 m²	Data: 21/11/2024	Escala do desenho: 1 : 100

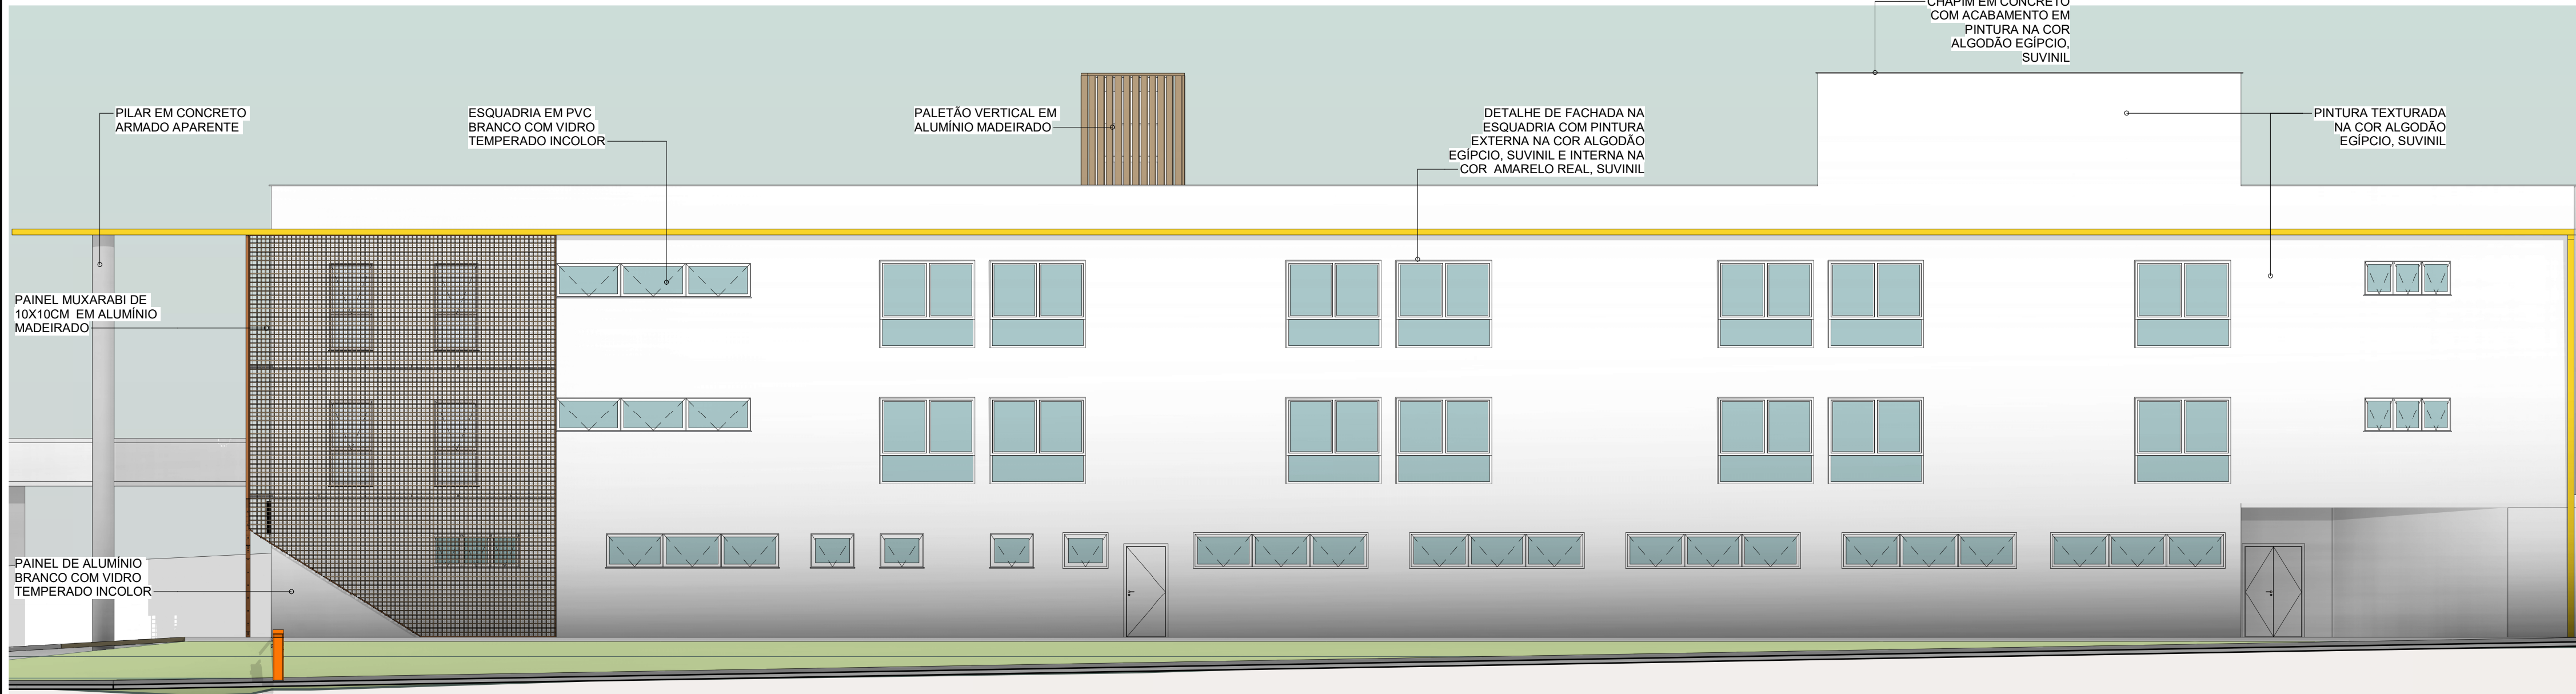

2 FACHADA OESTE
Escala: 1 : 100



3 FACHADA SUL
Escala: 1 : 100

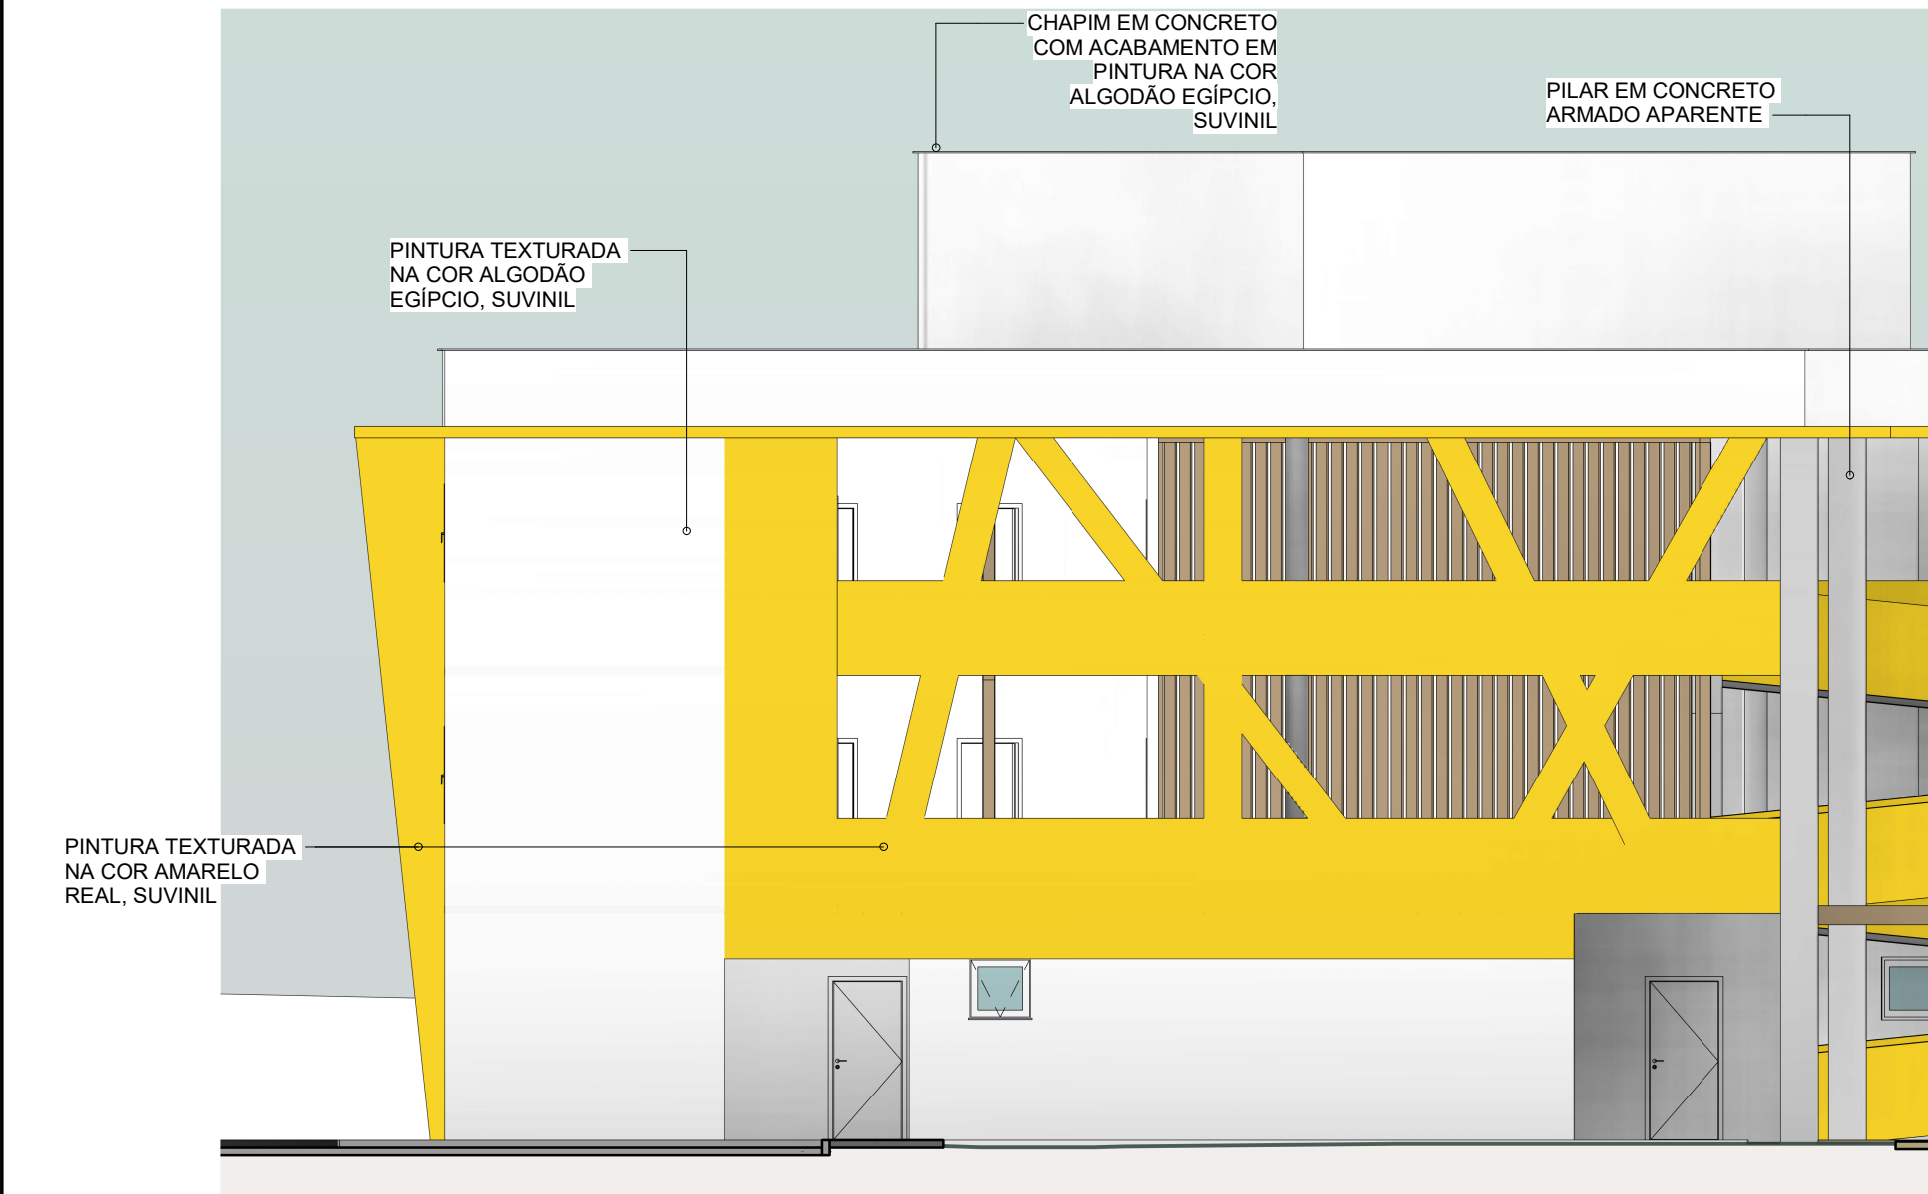

1 FACHADA LESTE
Escala: 1 : 100



PROJETO ARQUITETÔNICO - CENTRO DE ACOLHIMENTO

Rua Nilo Peçanha, Calçada, Salvador - BA

Instituição: Centro Universitário Senai
CIMATEC

Docente: Larissa Scarano
Pereira Matos da Silva

Discente: Larissa Miranda Sá



Título do desenho:

FACHADAS CENTRO DE
ACOLHIMENTO

Área construída térreo:
1.890,06 m²


Área construída total:
4.457,25 m²

Data:
21/11/2024


Prancha:

13/22


Escala do desenho:
1 : 100

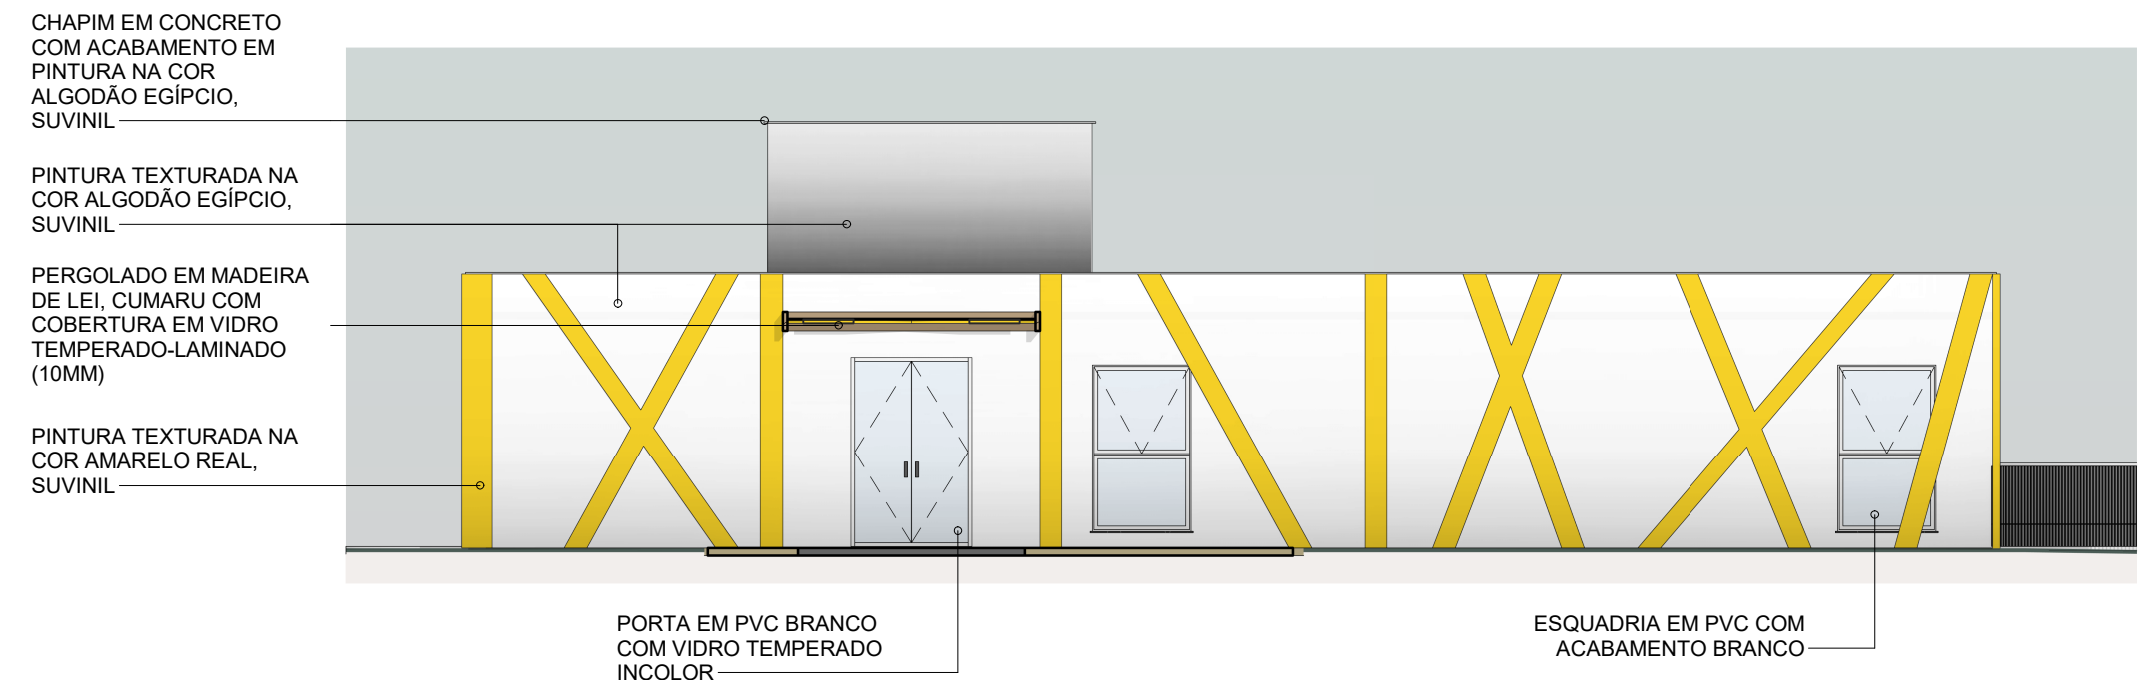


1 FACHADA SUDOESTE
Escala: 1 : 100

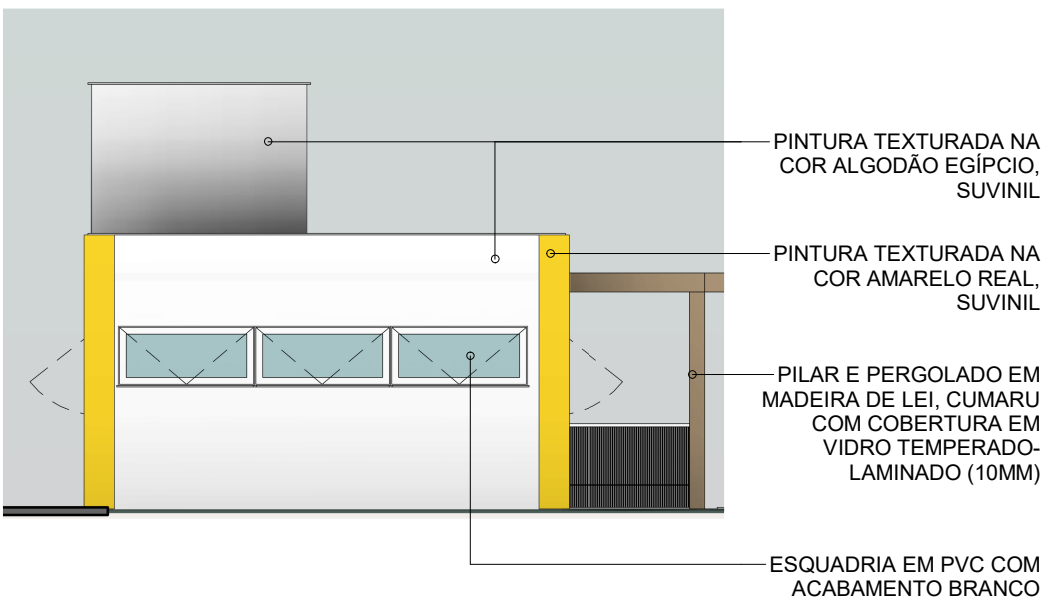

2 FACHADA OÉS-NOROESTE
Escala: 1 : 100

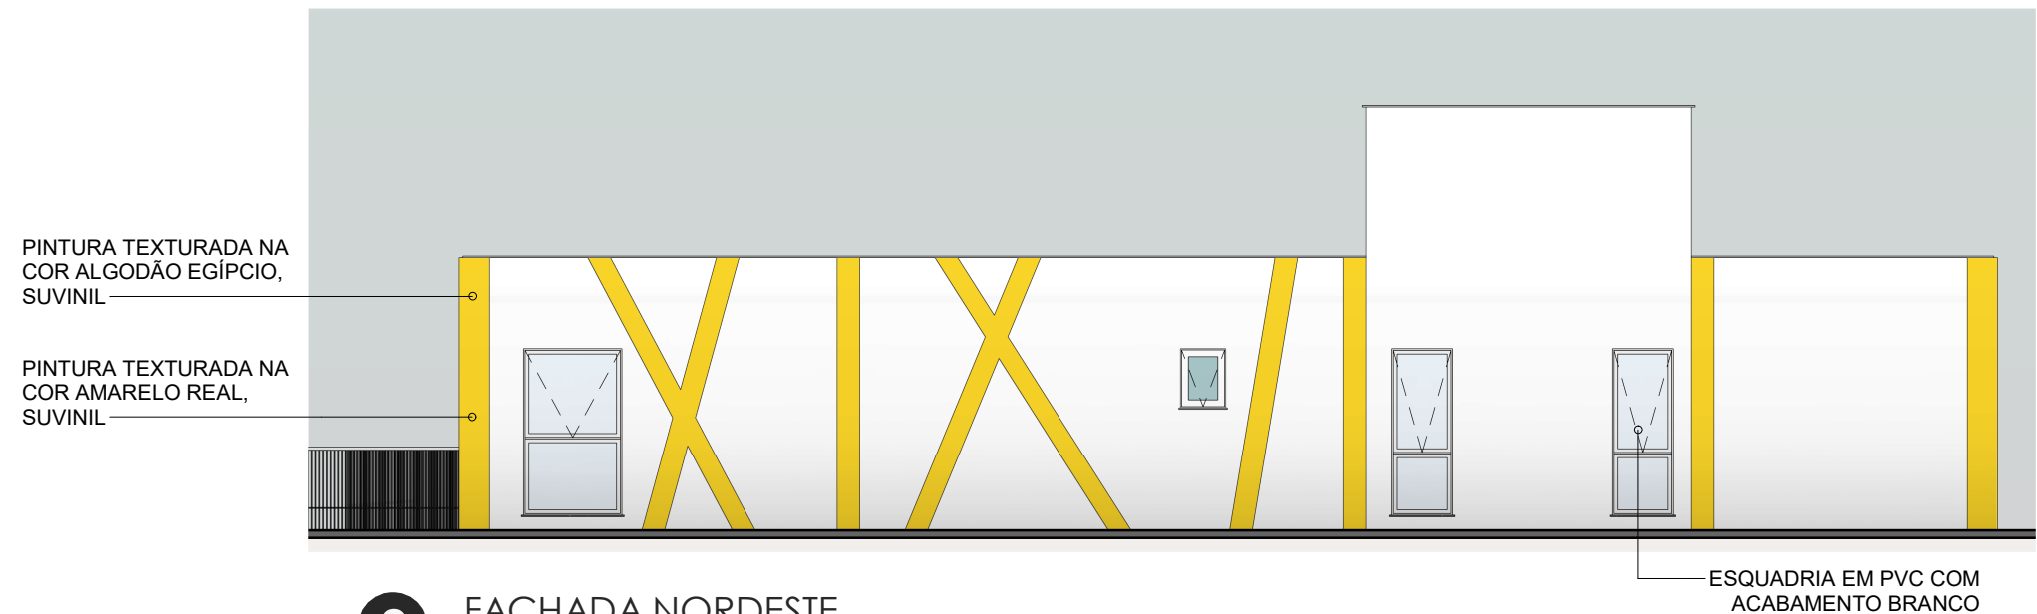

3 FACHADA NORDESTE
Escala: 1 : 100

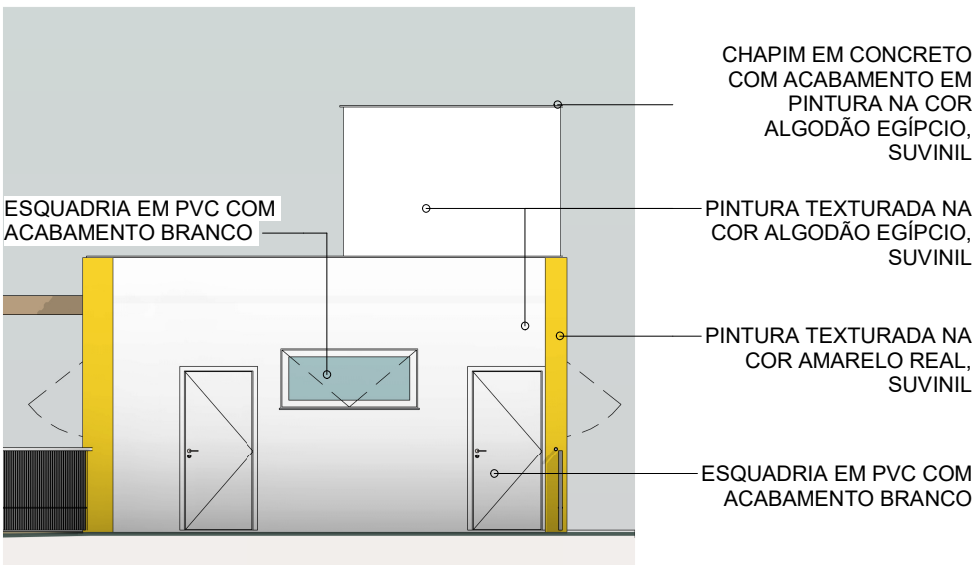

4 FACHADA SUDESTE
Escala: 1 : 100



PROJETO ARQUITETÔNICO - CENTRO DE ACOLHIMENTO

Rua Nilo Peçanha, Calçada, Salvador - BA

Instituição: Centro Universitário Senai
CIMATEC

Docente: Larissa Scarano
Pereira Matos da Silva

Discente: Larissa Miranda Sá



Título do desenho:

FACHADAS EDIFÍCIO PET

Prancha:


14/22

Área construída térreo:
1.890,06 m²


Área construída total:
4.457,25 m²

Data:
21/11/2024


Escala do desenho:
1 : 100

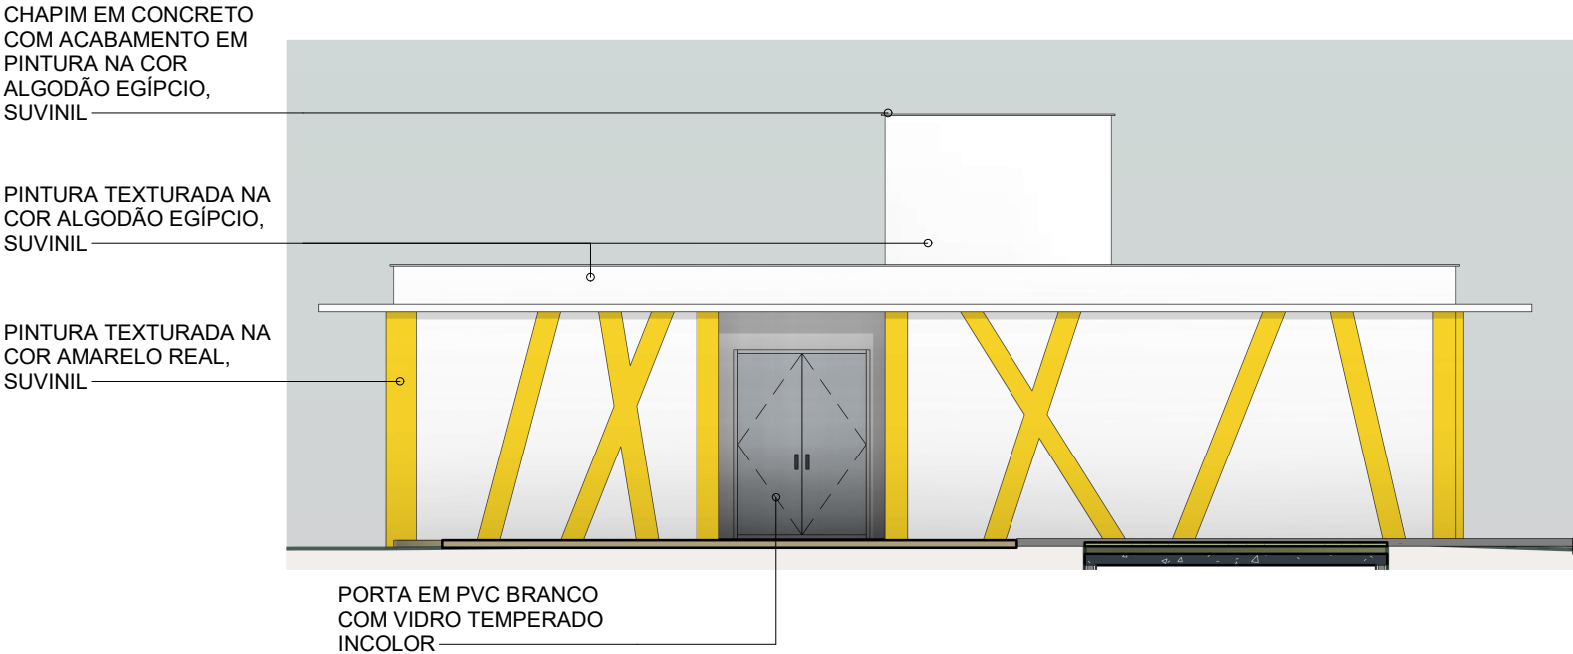


1 FACHADA NOR-NOROESTE
Escala: 1 : 100

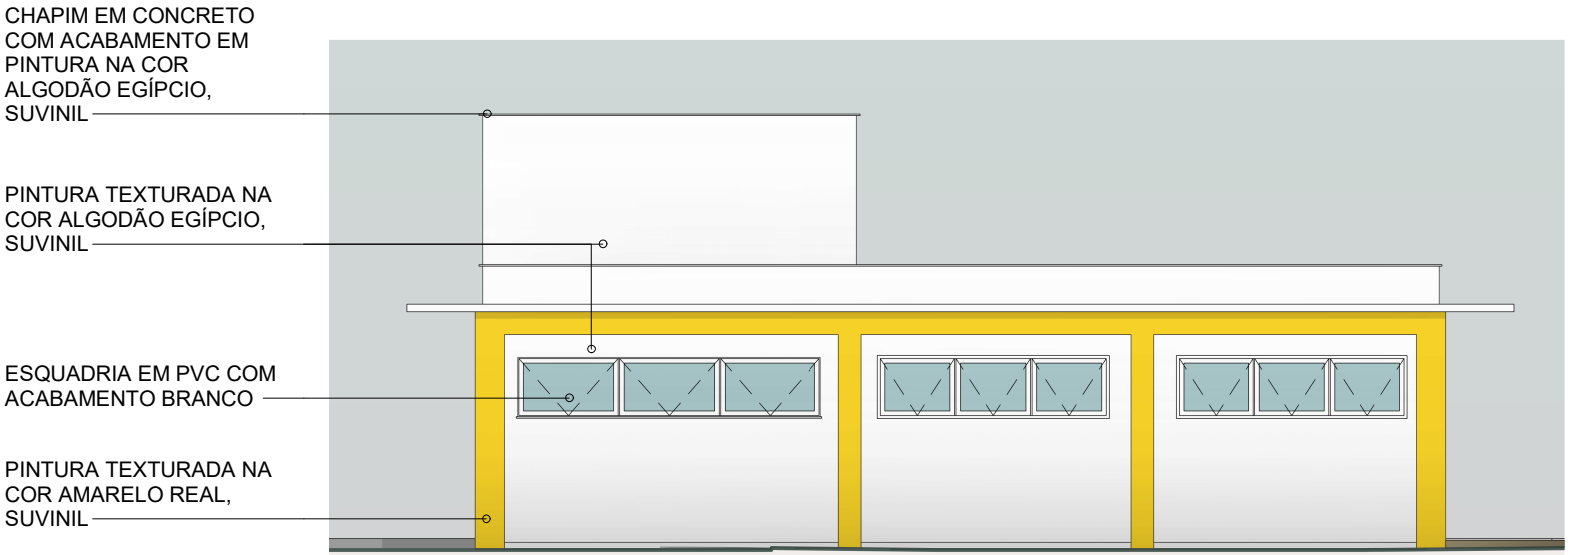

2 FACHADA OÉS-NORDESTE
Escala: 1 : 100

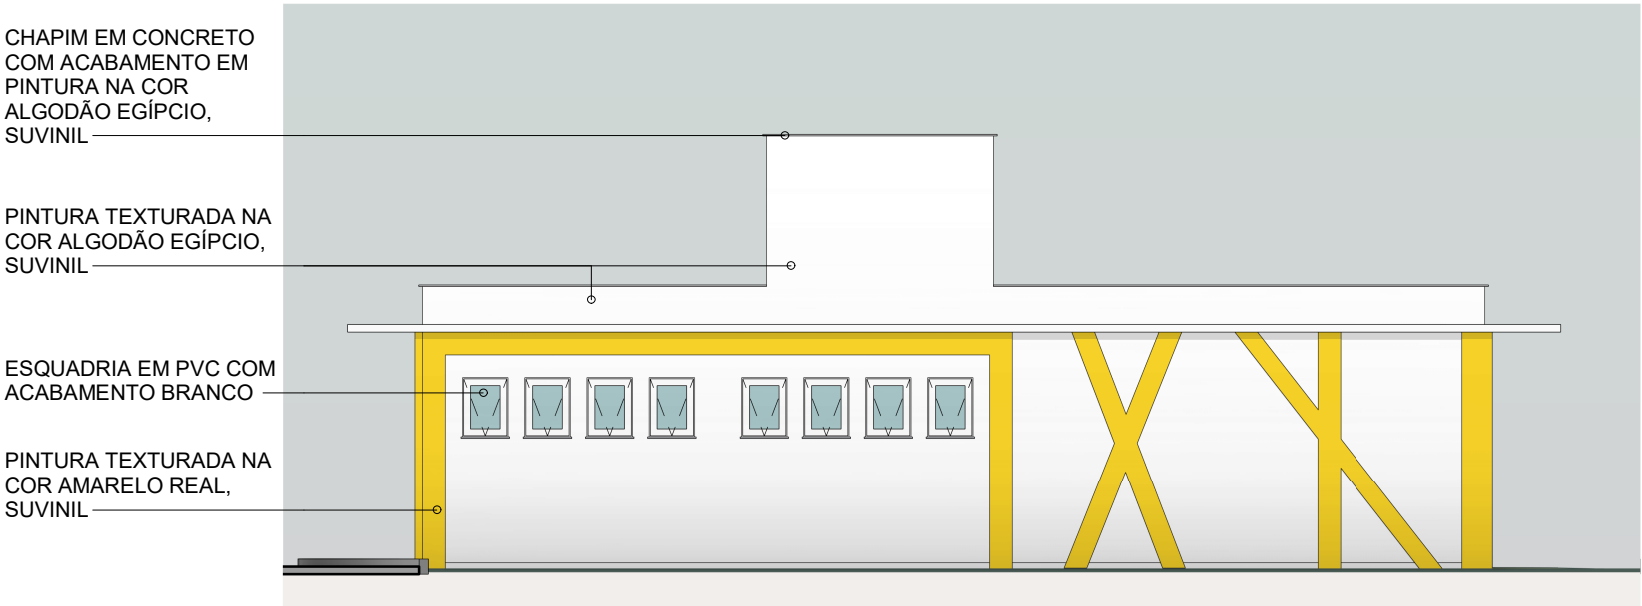

3 FACHADA SU-SUDESTE
Escala: 1 : 100

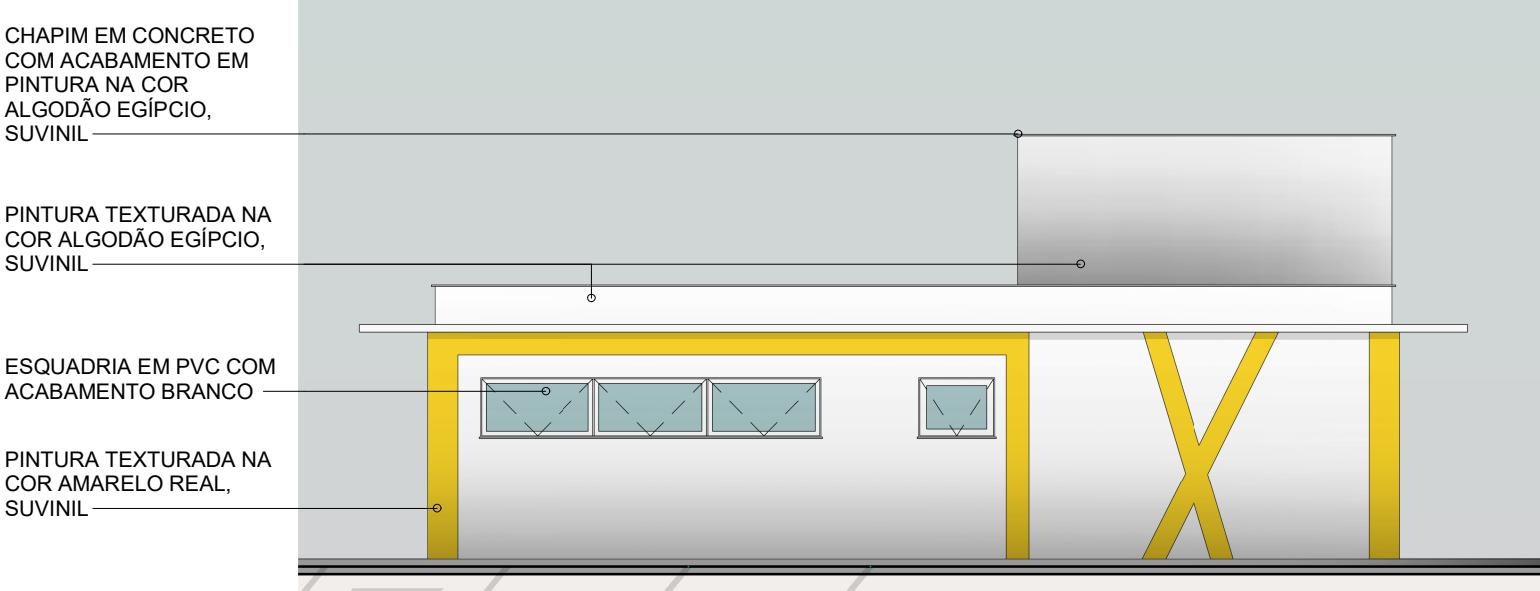

4 FACHADA OÉS-SUDOESTE
Escala: 1 : 100



PROJETO ARQUITETÔNICO - CENTRO DE ACOLHIMENTO

Rua Nilo Peçanha, Calçada, Salvador - BA

Instituição: Centro Universitário Senai
CIMATEC

Docente: Larissa Scarano
Pereira Matos da Silva

Discente: Larissa Miranda Sá



Título do desenho:

FACHADAS EDIFÍCIO MULTIUSO

Prancha:


15/22

Área construída térreo:
1.890,06 m²

Área construída total:
4.457,25 m²


Data:
21/11/2024

Escala do desenho:
1 : 100

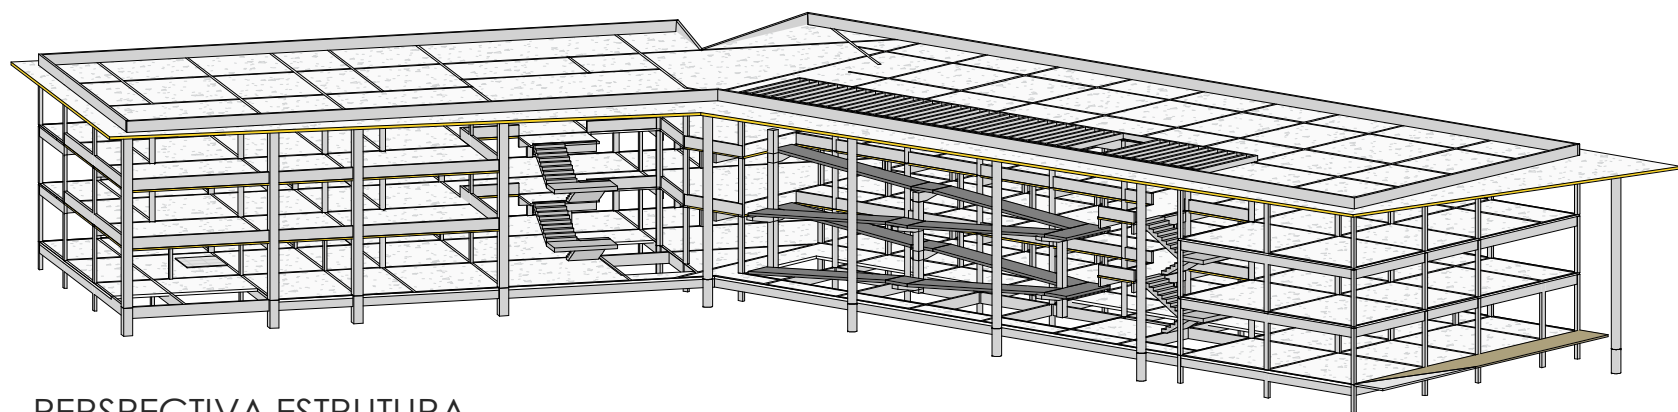


PERSPECTIVA ESTRUTURA

Escala:

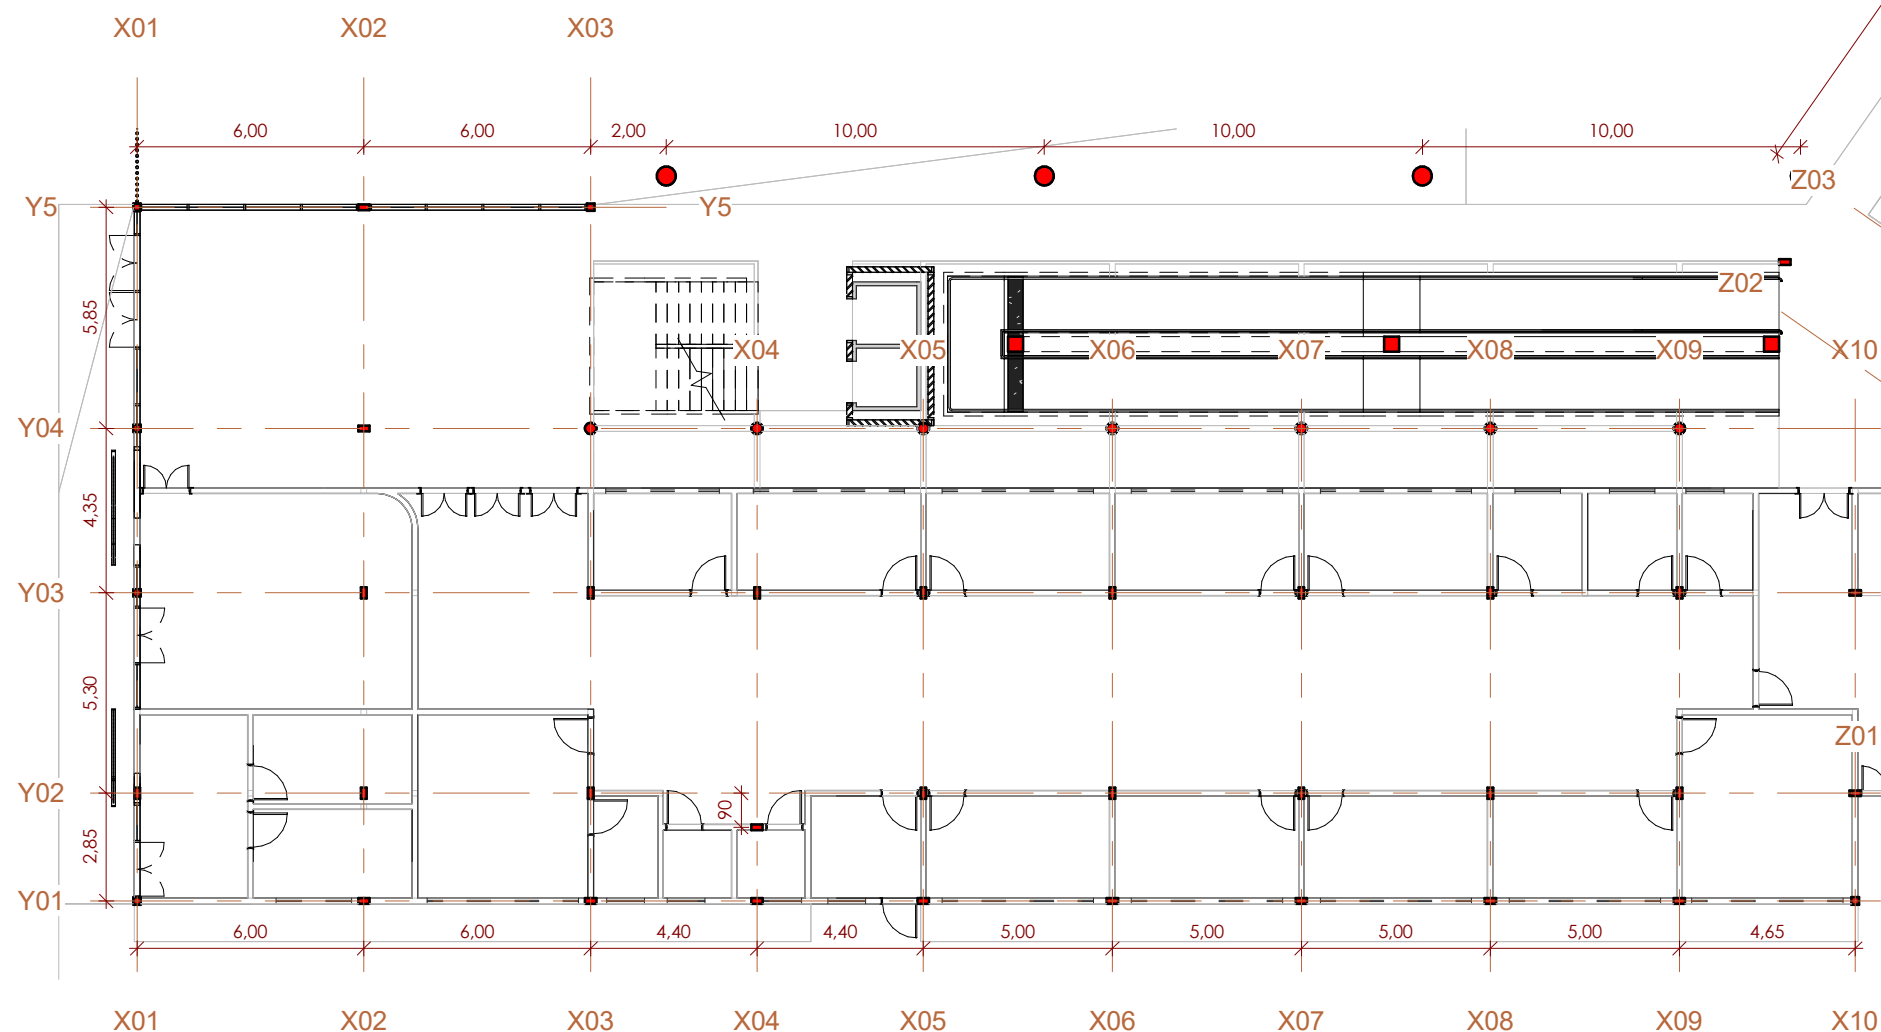

1 PLANTA BAIXA TÉRREO

Escala: 1 : 200

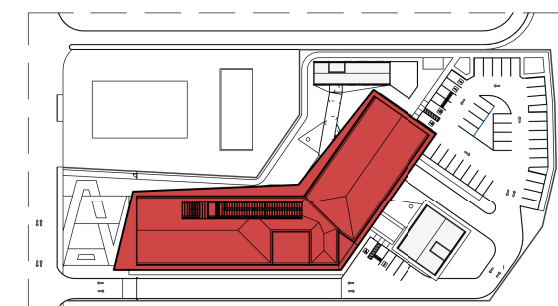

PLANTA CHAVE

Escala: 1 : 2000

PROJETO ARQUITETÔNICO - CENTRO DE ACOLHIMENTO

Rua Nilo Peçanha, Calçada, Salvador - BA

Instituição: Centro Universitário Senai
CIMATEC

Docente: Larissa Scarano
Pereira Matos da Silva

Discente: Larissa Miranda Sá



Título do desenho:

PLANTA ESTRUTURAL - TÉRREO

Área construída térreo:
1.890,06 m²


Área construída total:
4.457,25 m²

Data:
21/11/2024

Prancha:



16/22

Escala do desenho:
Como indicado

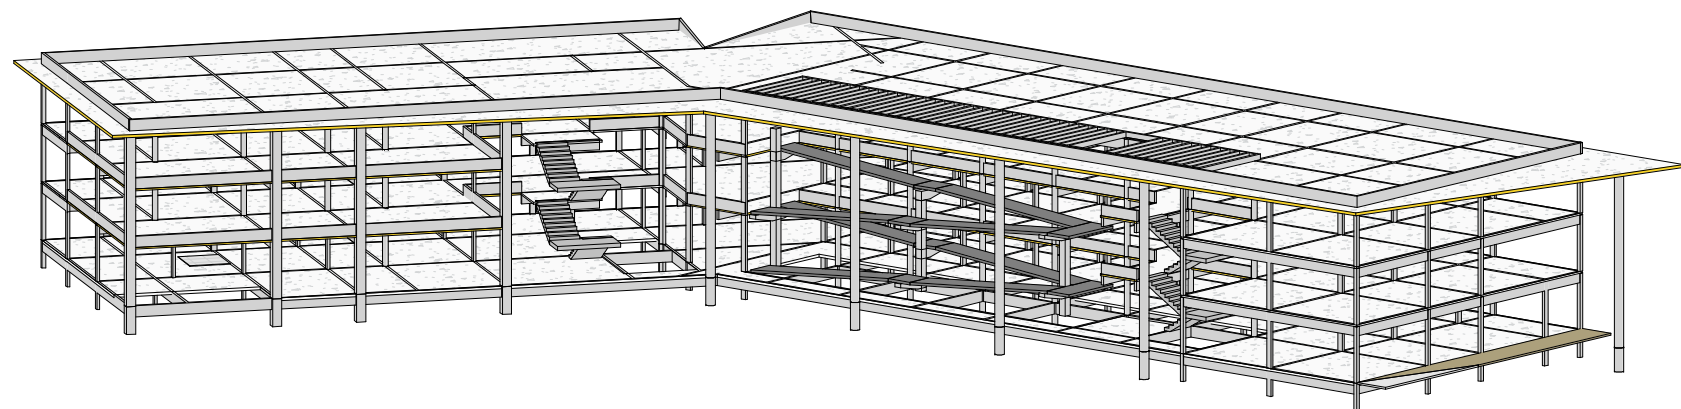

PERSPECTIVA ESTRUTURA

Escala:

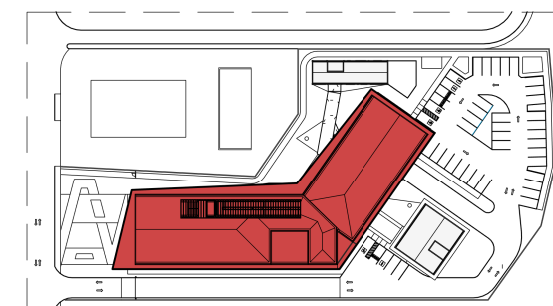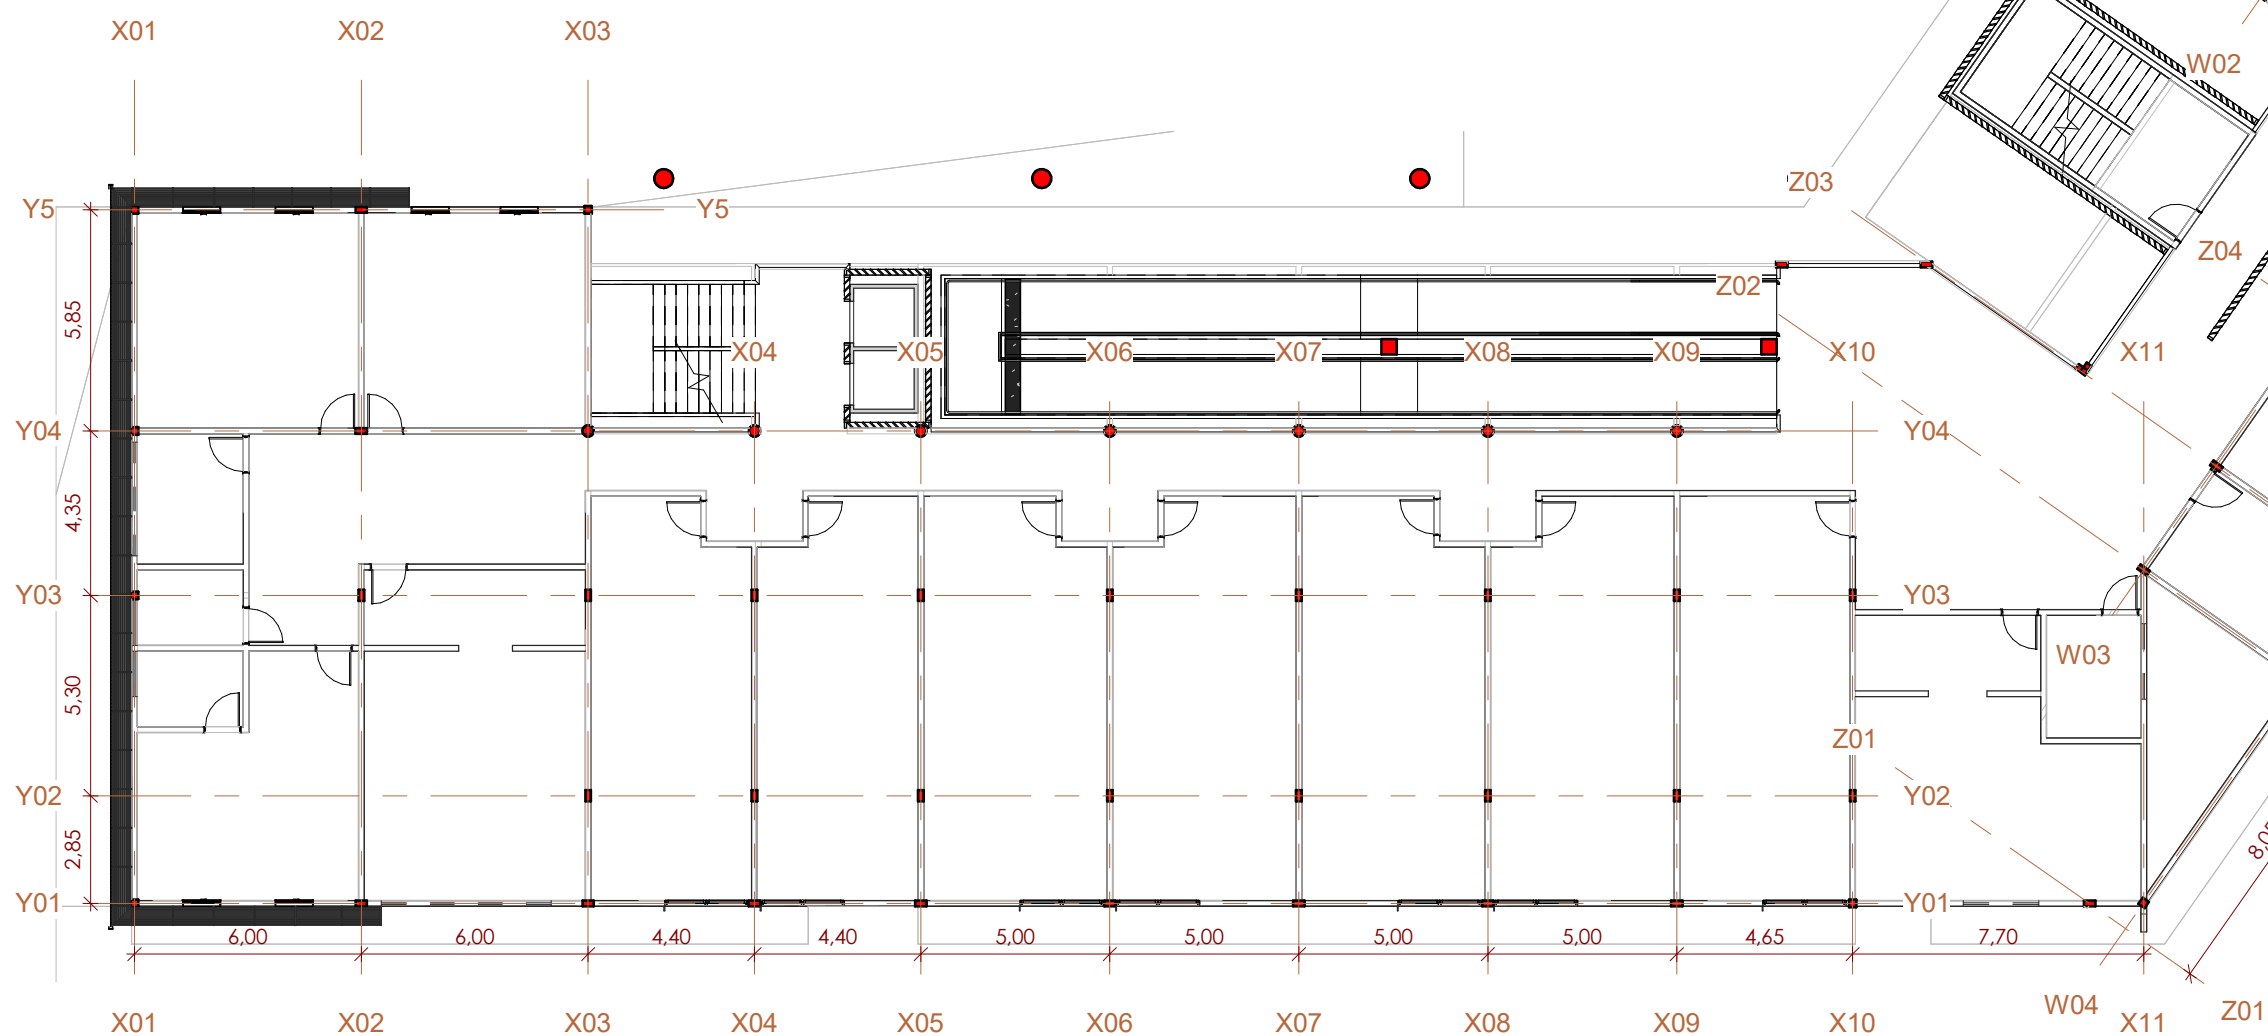

PLANTA CHAVE

Escala: 1 : 2000

PROJETO ARQUITETÔNICO - CENTRO DE ACOLHIMENTO

Rua Nilo Peçanha, Calçada, Salvador - BA

Instituição: Centro Universitário Senai
CIMATEC

Docente: Larissa Scarano
Pereira Matos da Silva

Discente: Larissa Miranda Sá



Título do desenho:

PLANTA ESTRUTURAL - PAVIMENTO
TIPO

Área construída térreo:
1.890,06 m²


Área construída total:
4.457,25 m²

Data:
21/11/2024


Prancha:

17/22

Escala do desenho:
Como indicado

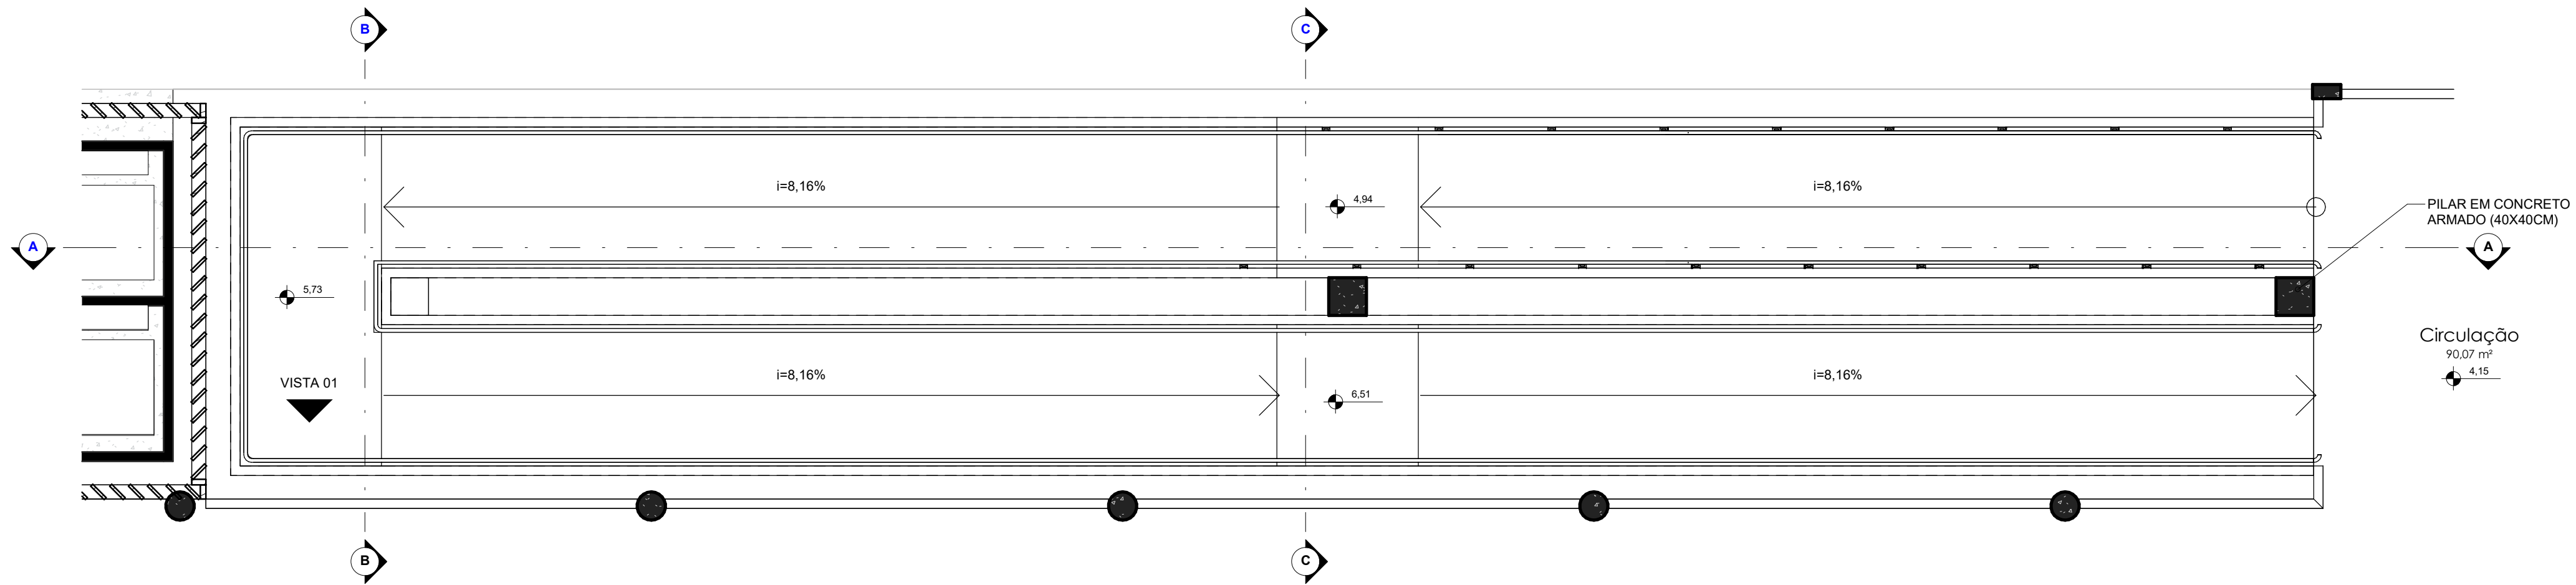

1 PLANTA BAIXA - 1º PAVIMENTO
Escala: 1 : 50

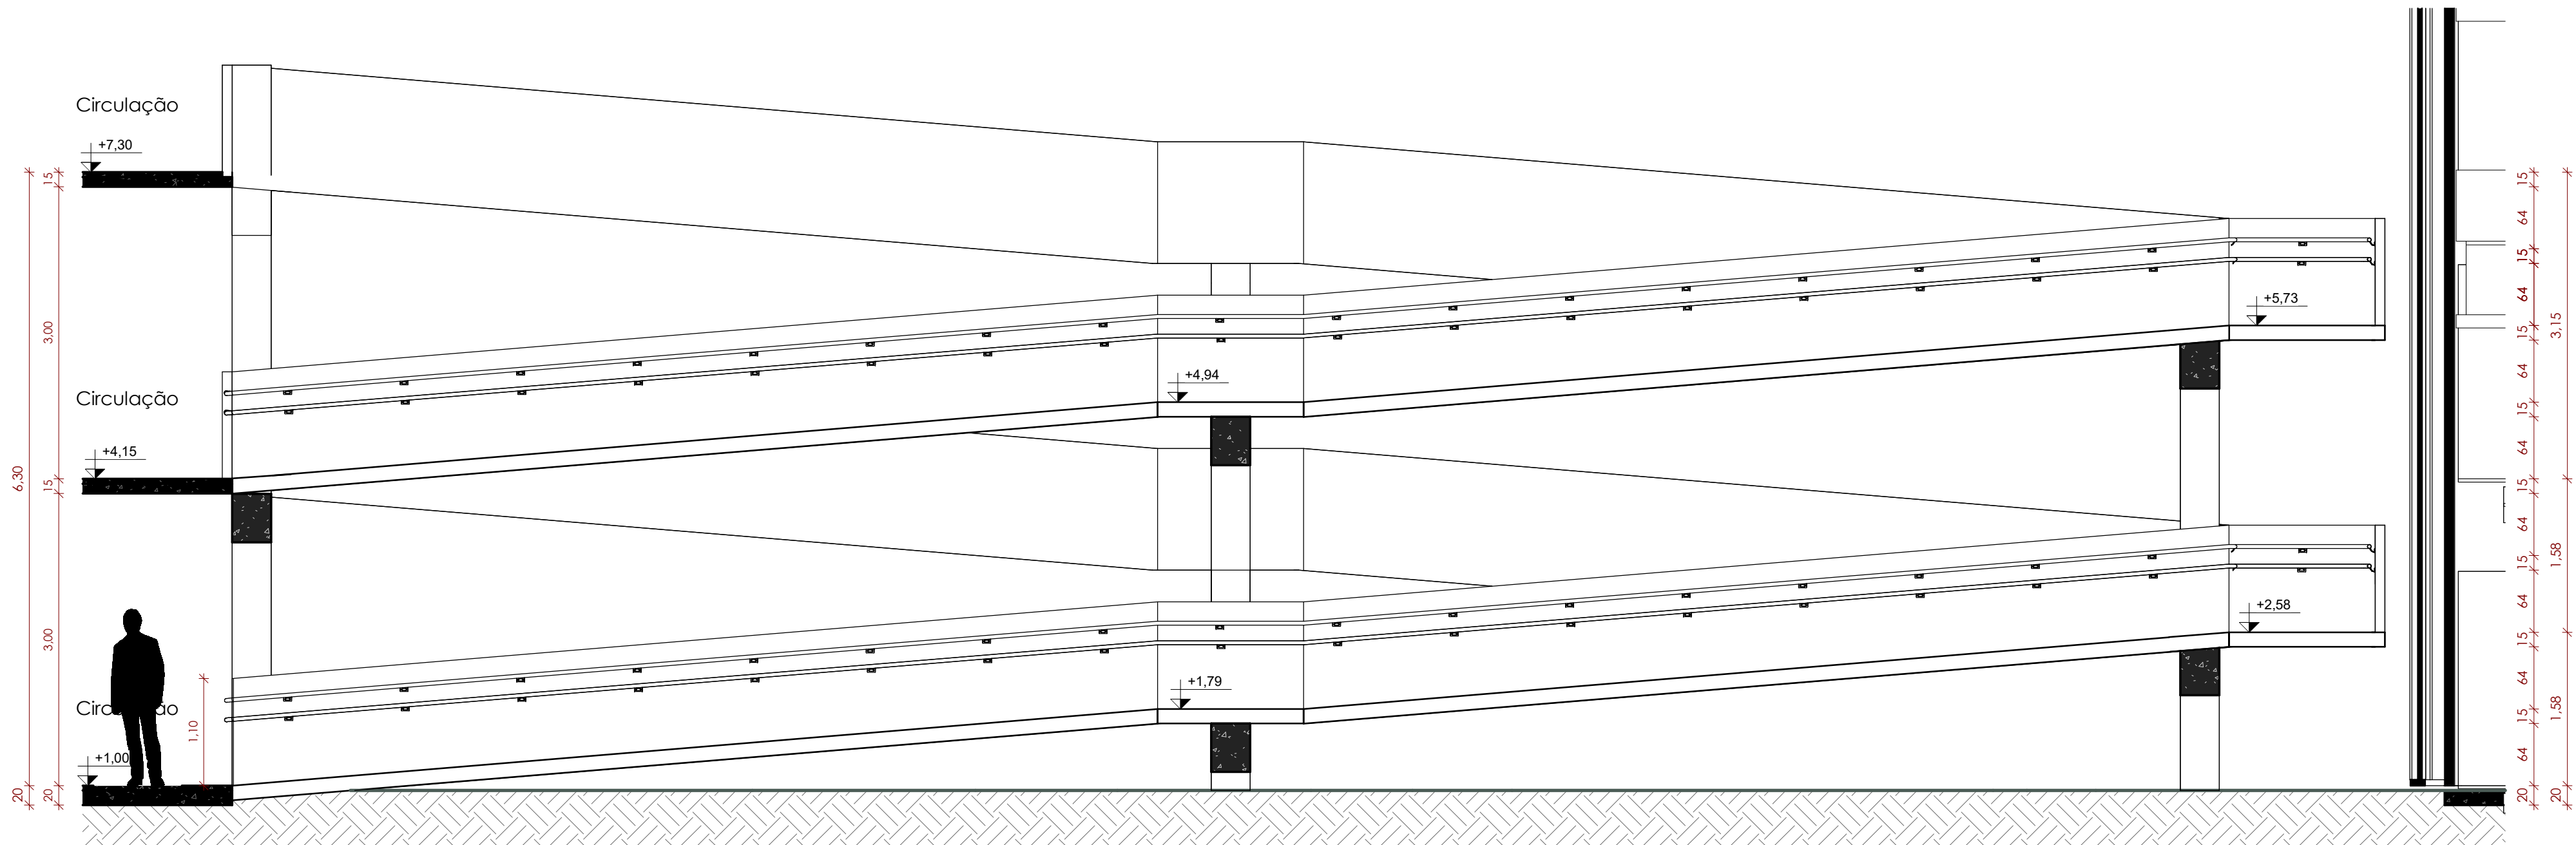

2 CORTE AA
Escala: 1 : 50

PROJETO ARQUITETÔNICO - CENTRO DE ACOLHIMENTO
Rua Nilo Peçanha, Calçada, Salvador - BA

Instituição: Centro Universitário Senai
CIMATEC

Docente: Larissa Scarano
Pereira Matos da Silva

Discente: Larissa Miranda Sá

LARISSA SÁ
ARQUITETURA

Título do desenho:

DETALHAMENTO RAMPA

Prancha:


18/22

Área construída téreo:
1.890,06 m²


Área construída total:
4.457,25 m²

Data:
21/11/2024


Escala do desenho:
1 : 50

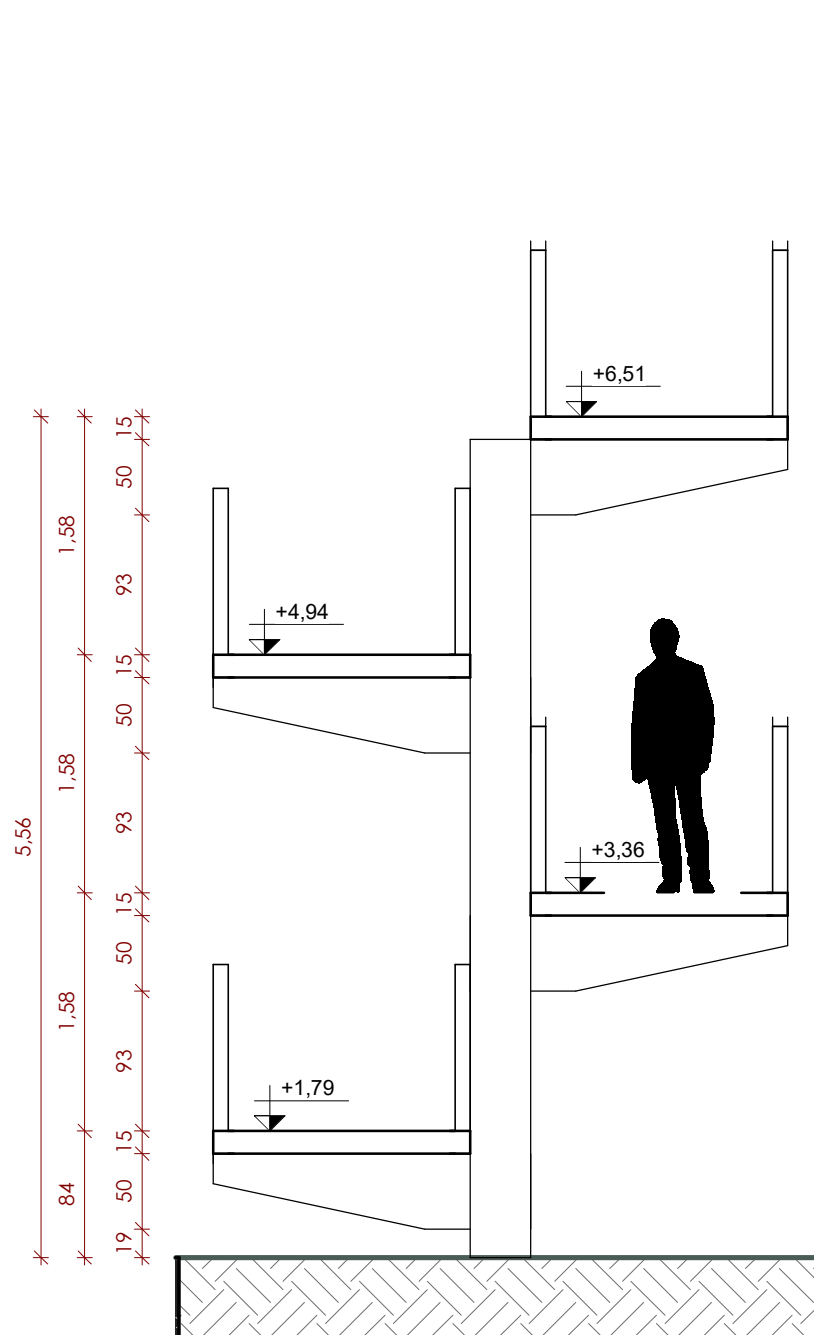


1 CORTE CC
Escala: 1 : 50

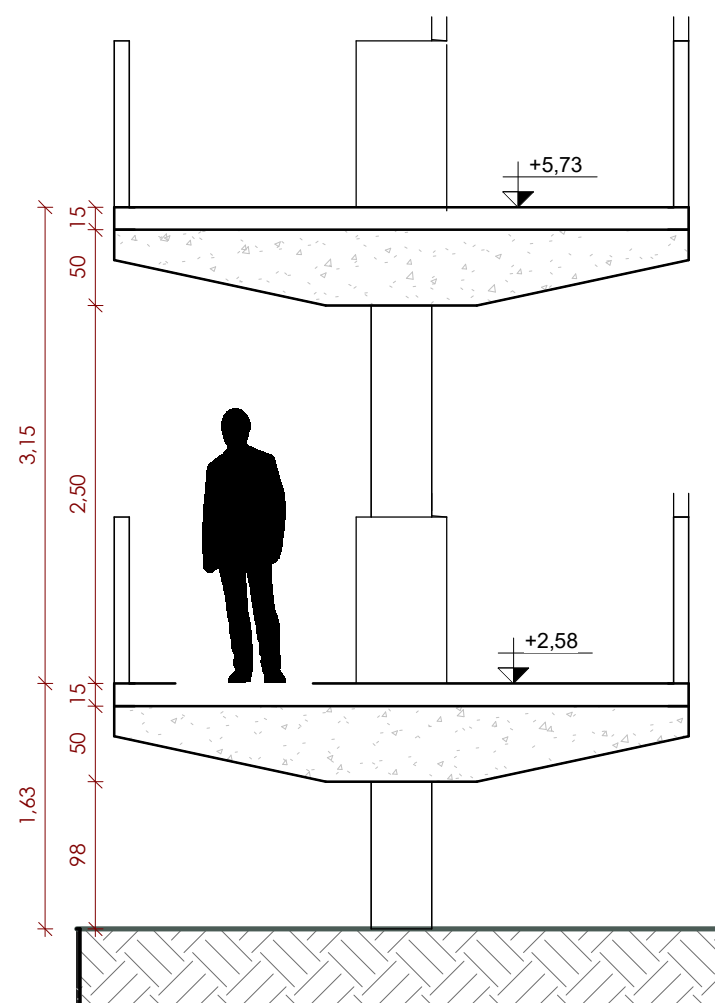


2 CORTE BB
Escala: 1 : 50

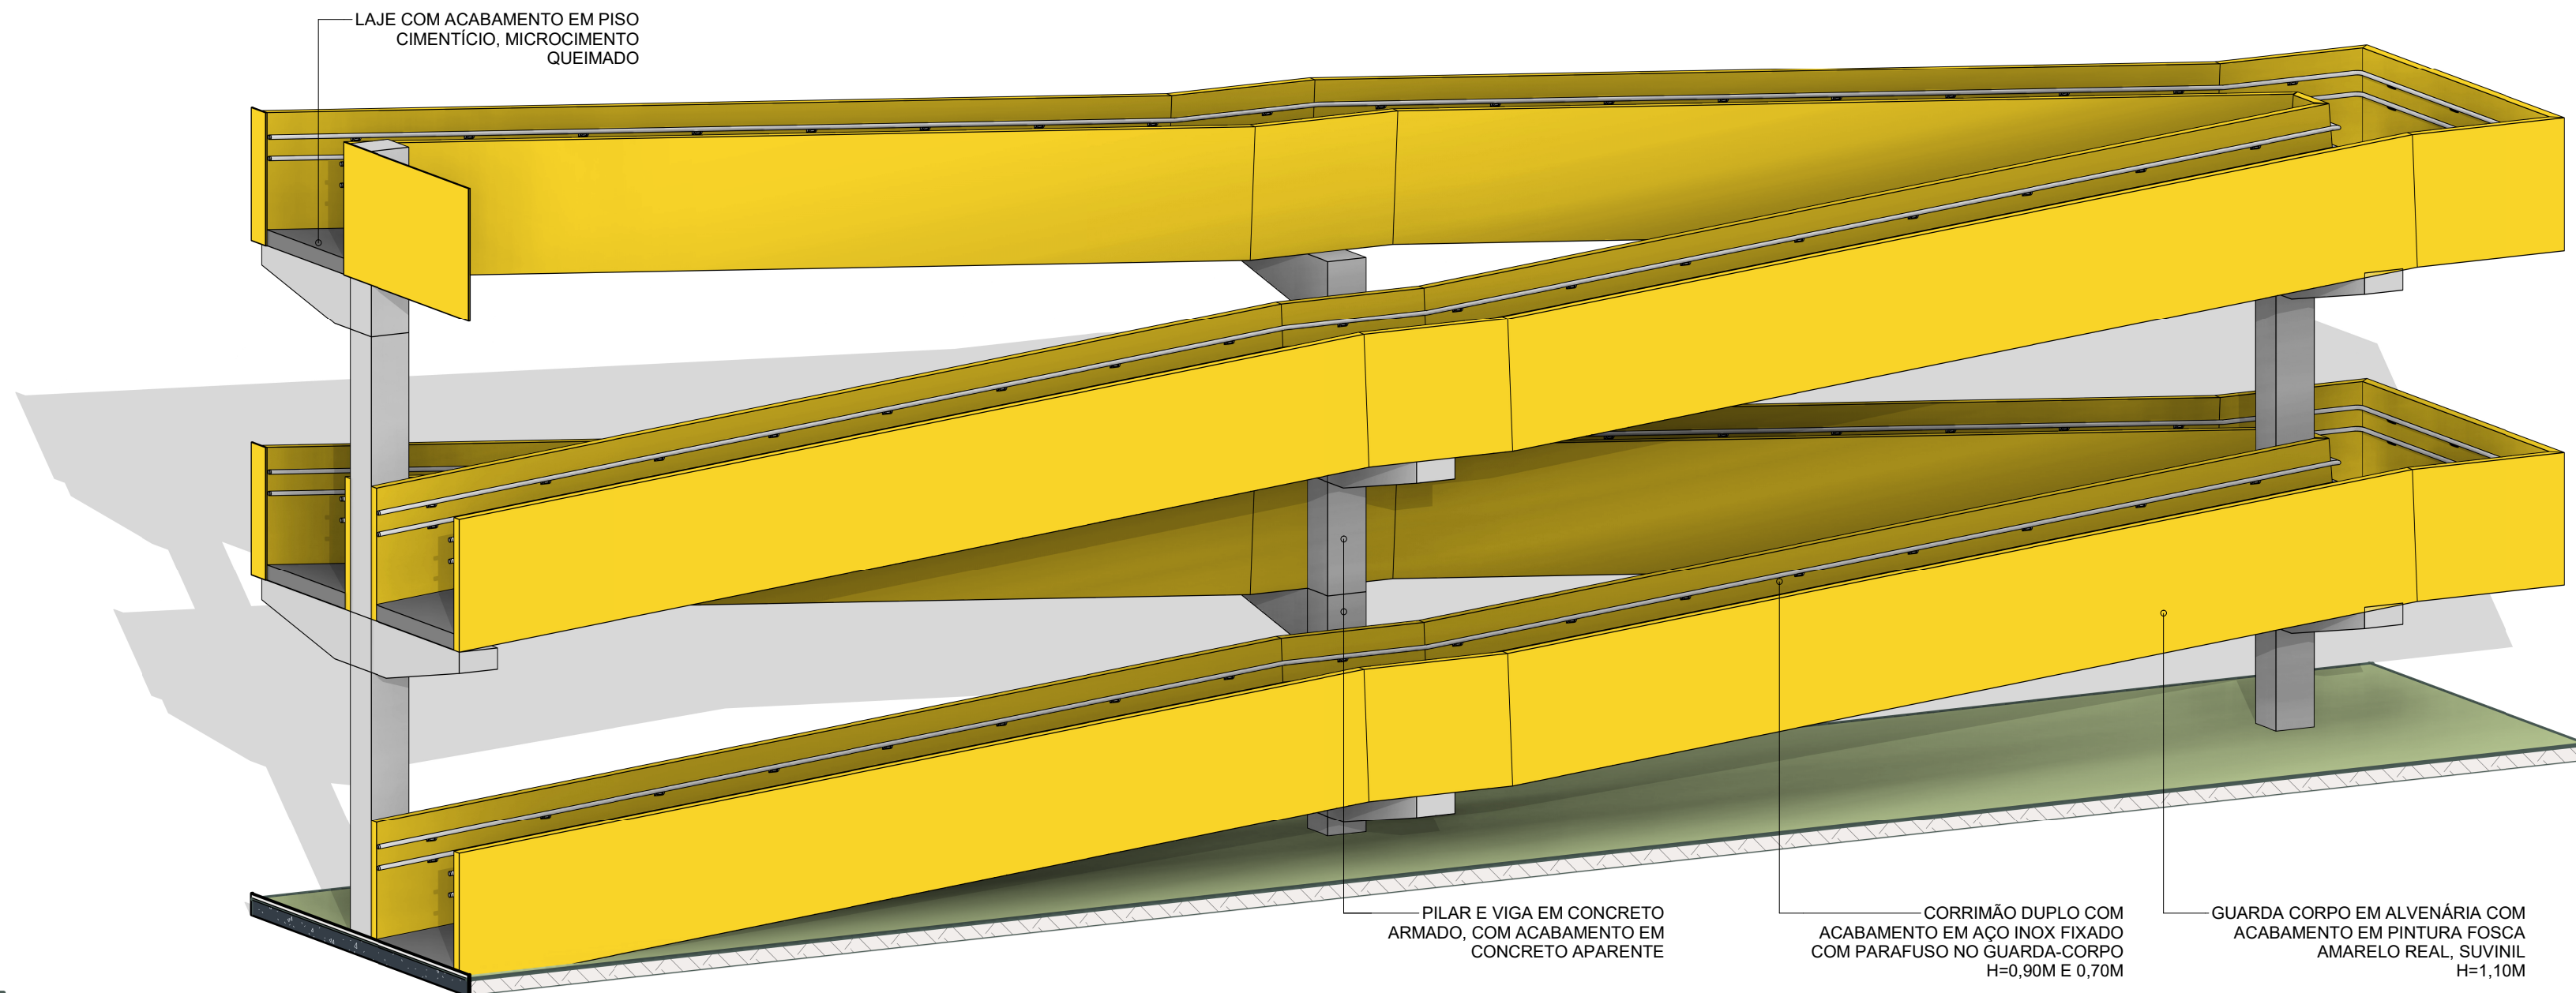

3 PERSPECTIVA
Escala:

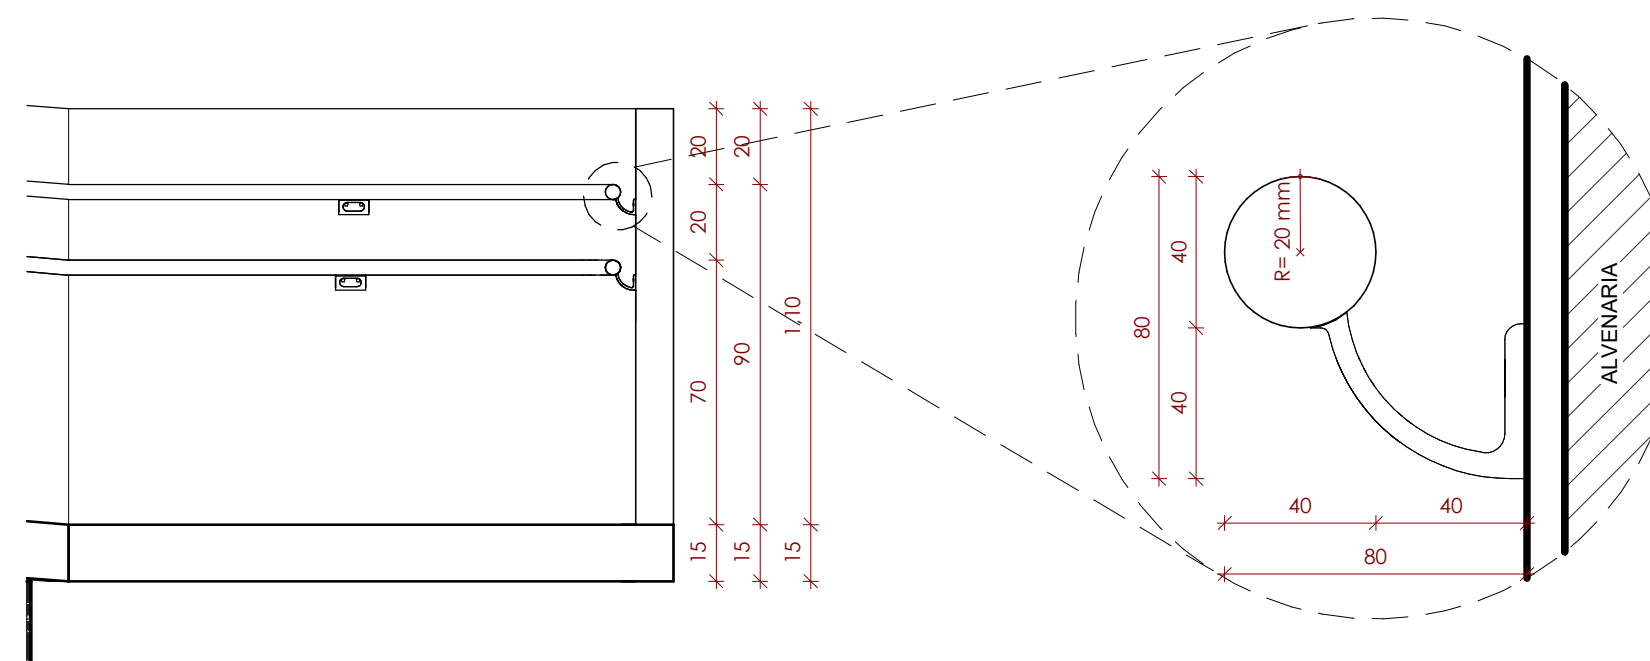

4 VISTA 01 - GUARDA CORPO
Escala: 1 : 20

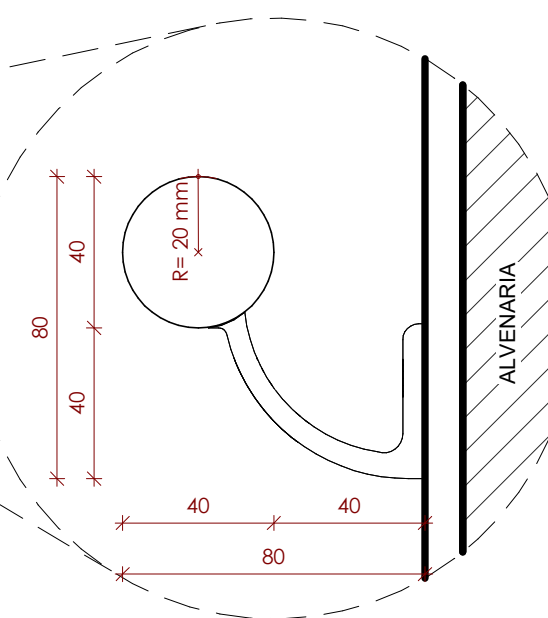

5 DET. - CORRIMÃO
Escala: 1 : 2

PROJETO ARQUITETÔNICO - CENTRO DE ACOLHIMENTO
Rua Nilo Peçanha, Calçada, Salvador - BA

Instituição: Centro Universitário Senai
CIMATEC

Docente: Larissa Scarano
Pereira Matos da Silva

Discente: Larissa Miranda Sá



Título do desenho:

DETALHAMENTO RAMPA

Prancha:


19/22

Área construída térreo:
1.890,06 m²


Área construída total:
4.457,25 m²

Data:
21/11/2024


Escala do desenho:
Como indicado

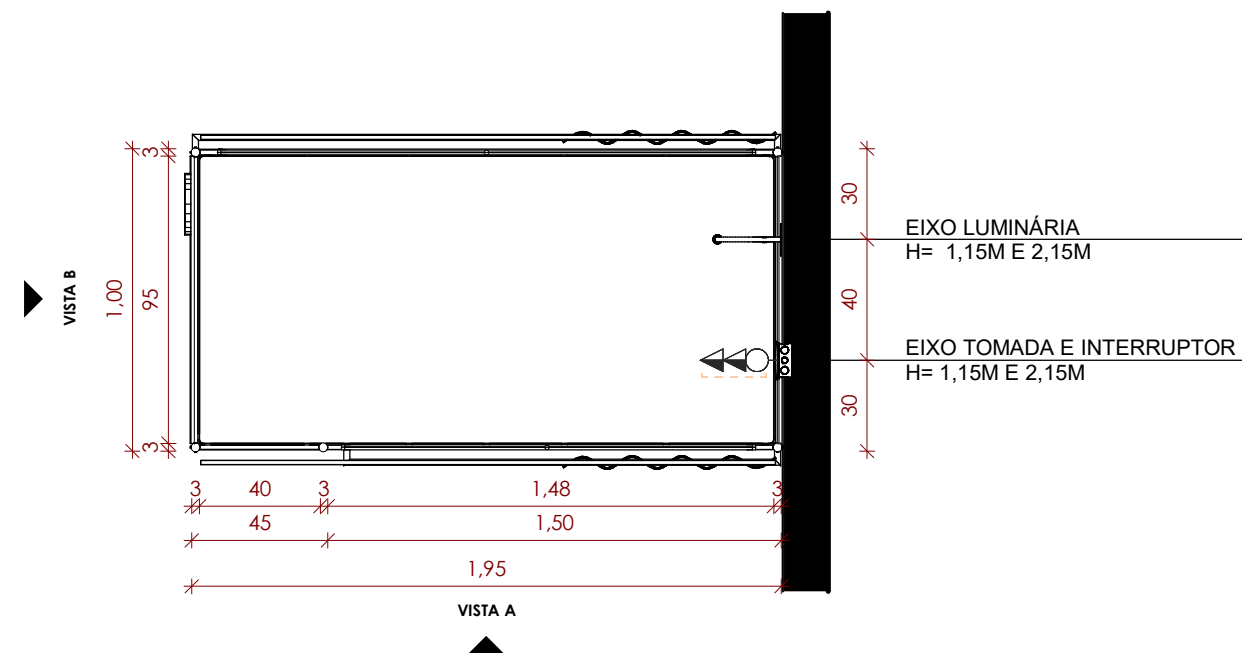


1 PLANTA BAIXA
Escala: 1 : 25

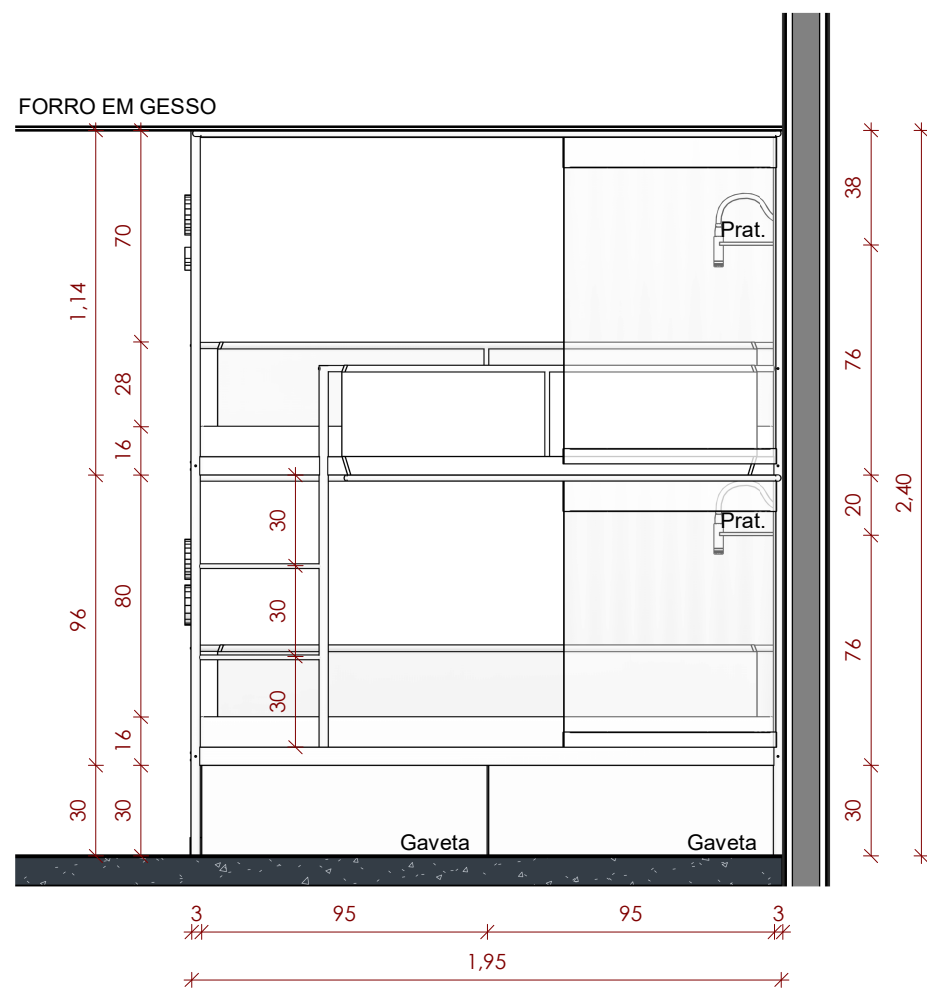


2 VISTA A
Escala: 1 : 25

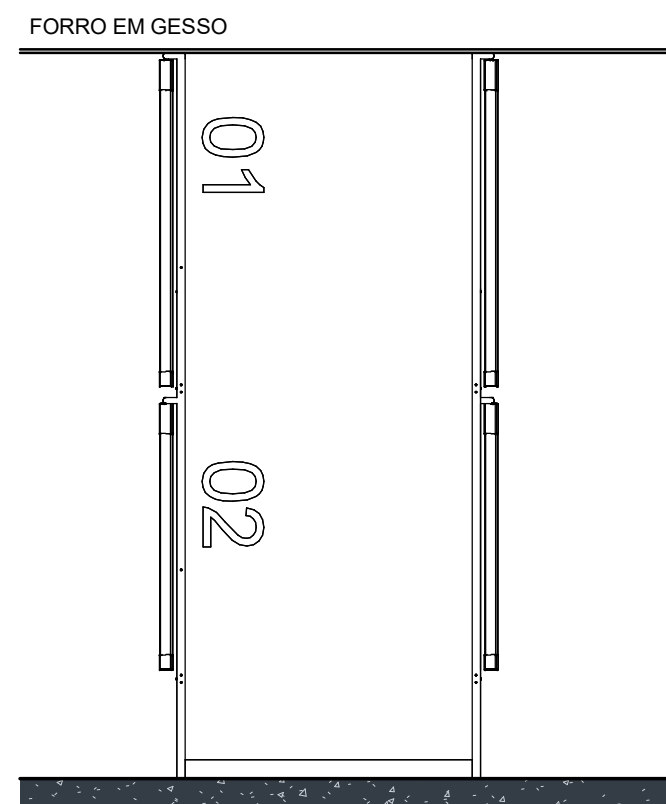


3 VISTA B - INTERNA
Escala: 1 : 25

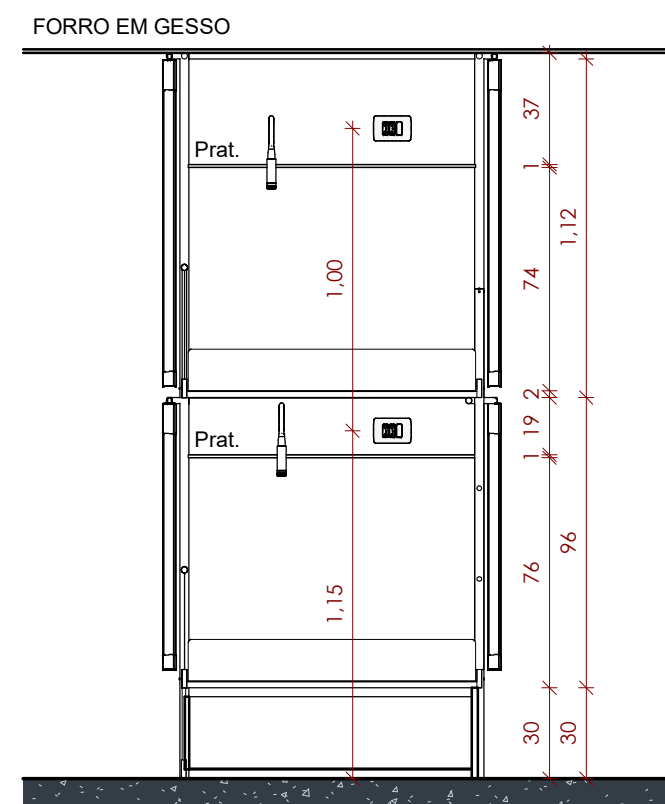


4 VISTA B - INTERNA
Escala: 1 : 25

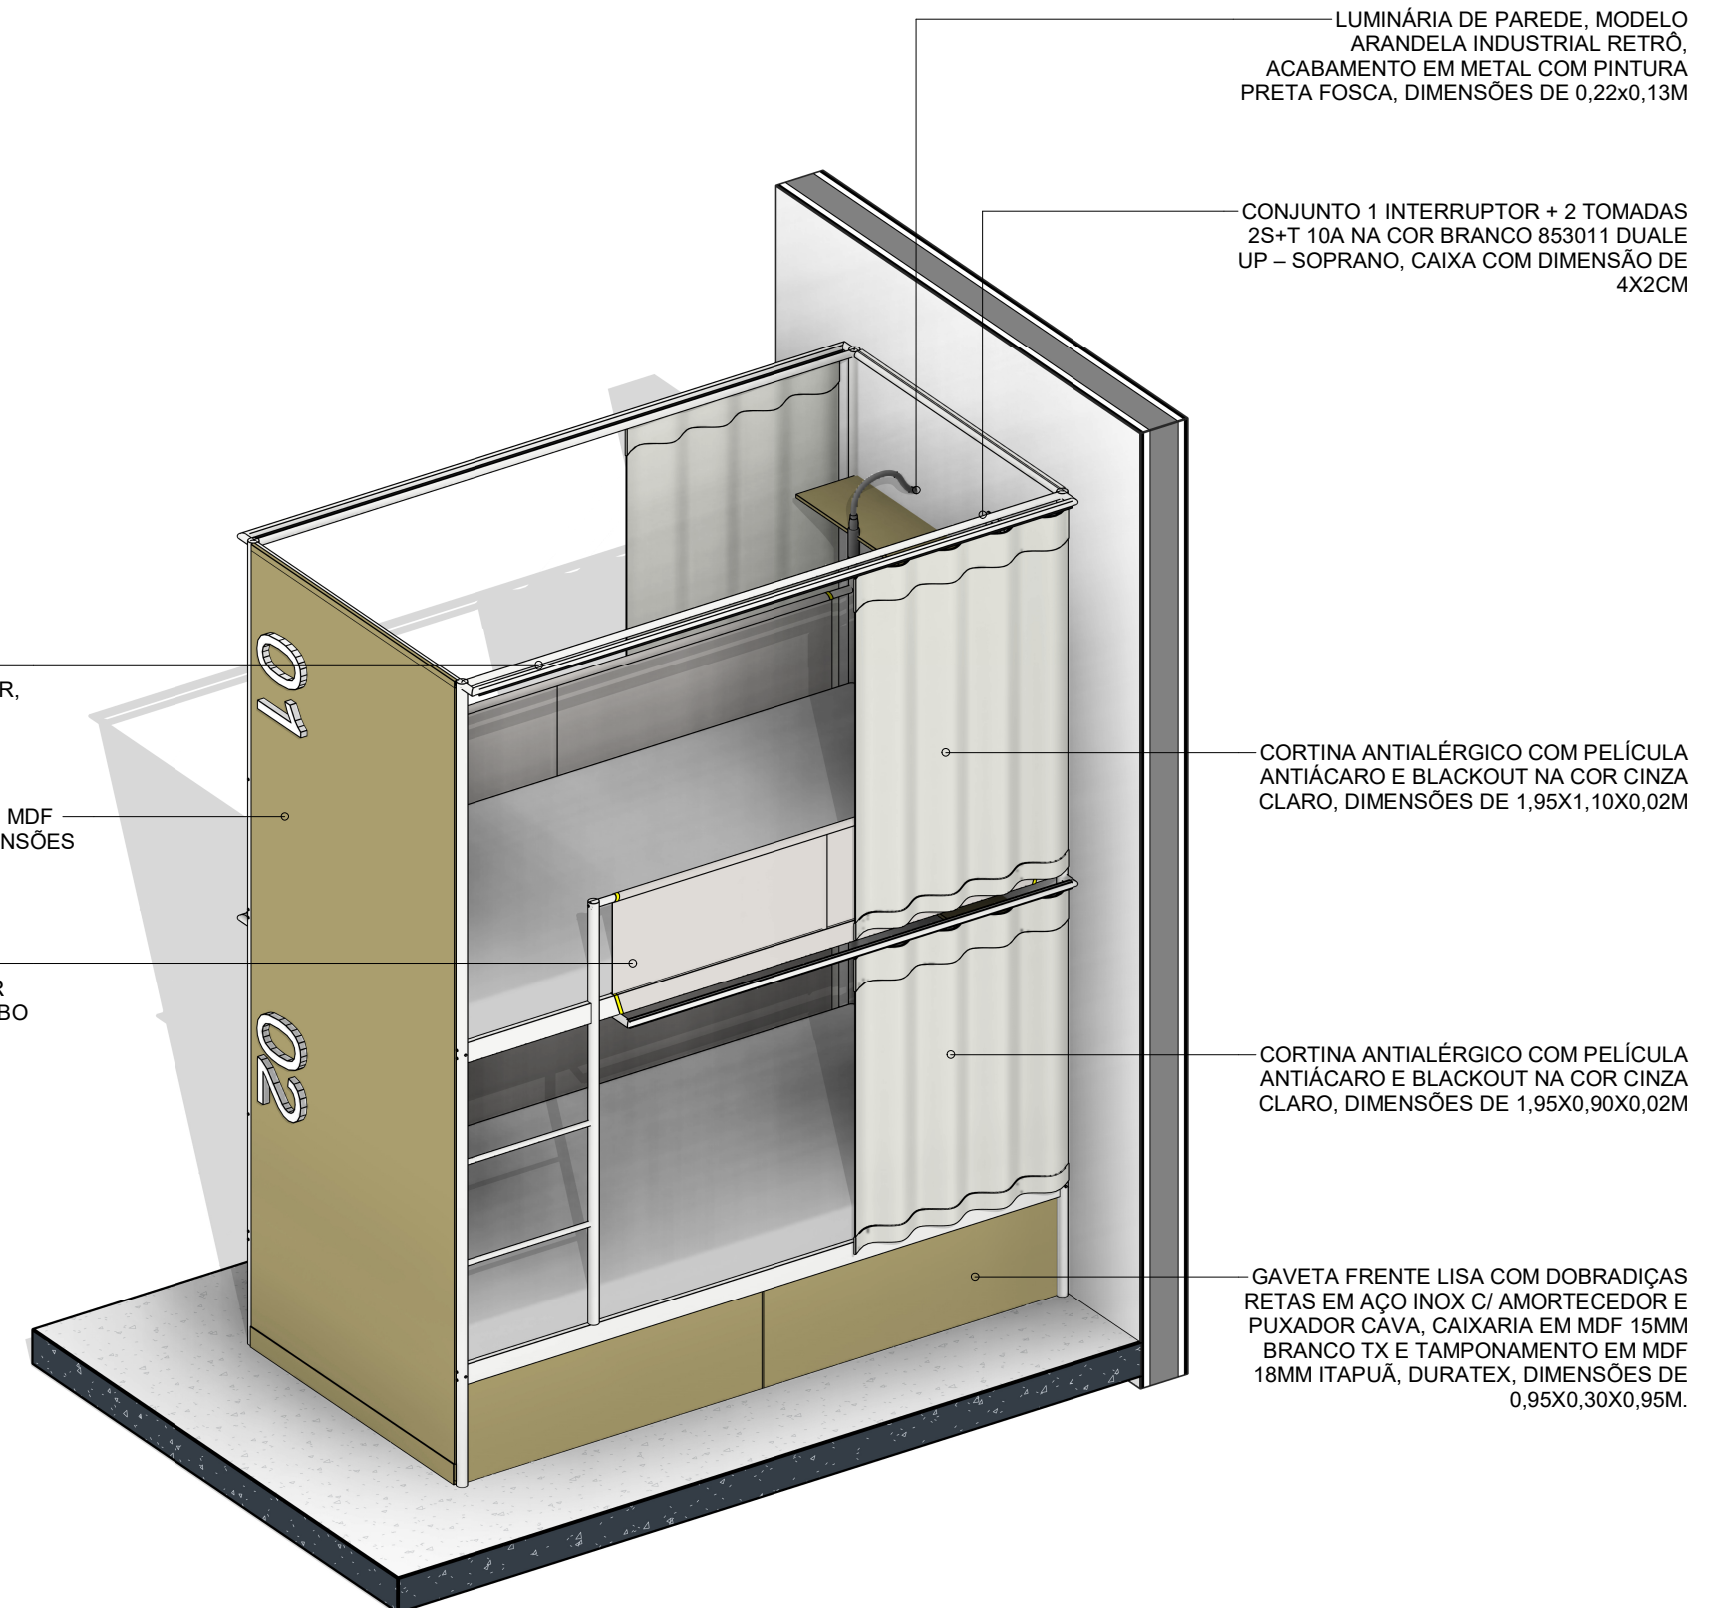


5 PERSPECTIVA
Escala:

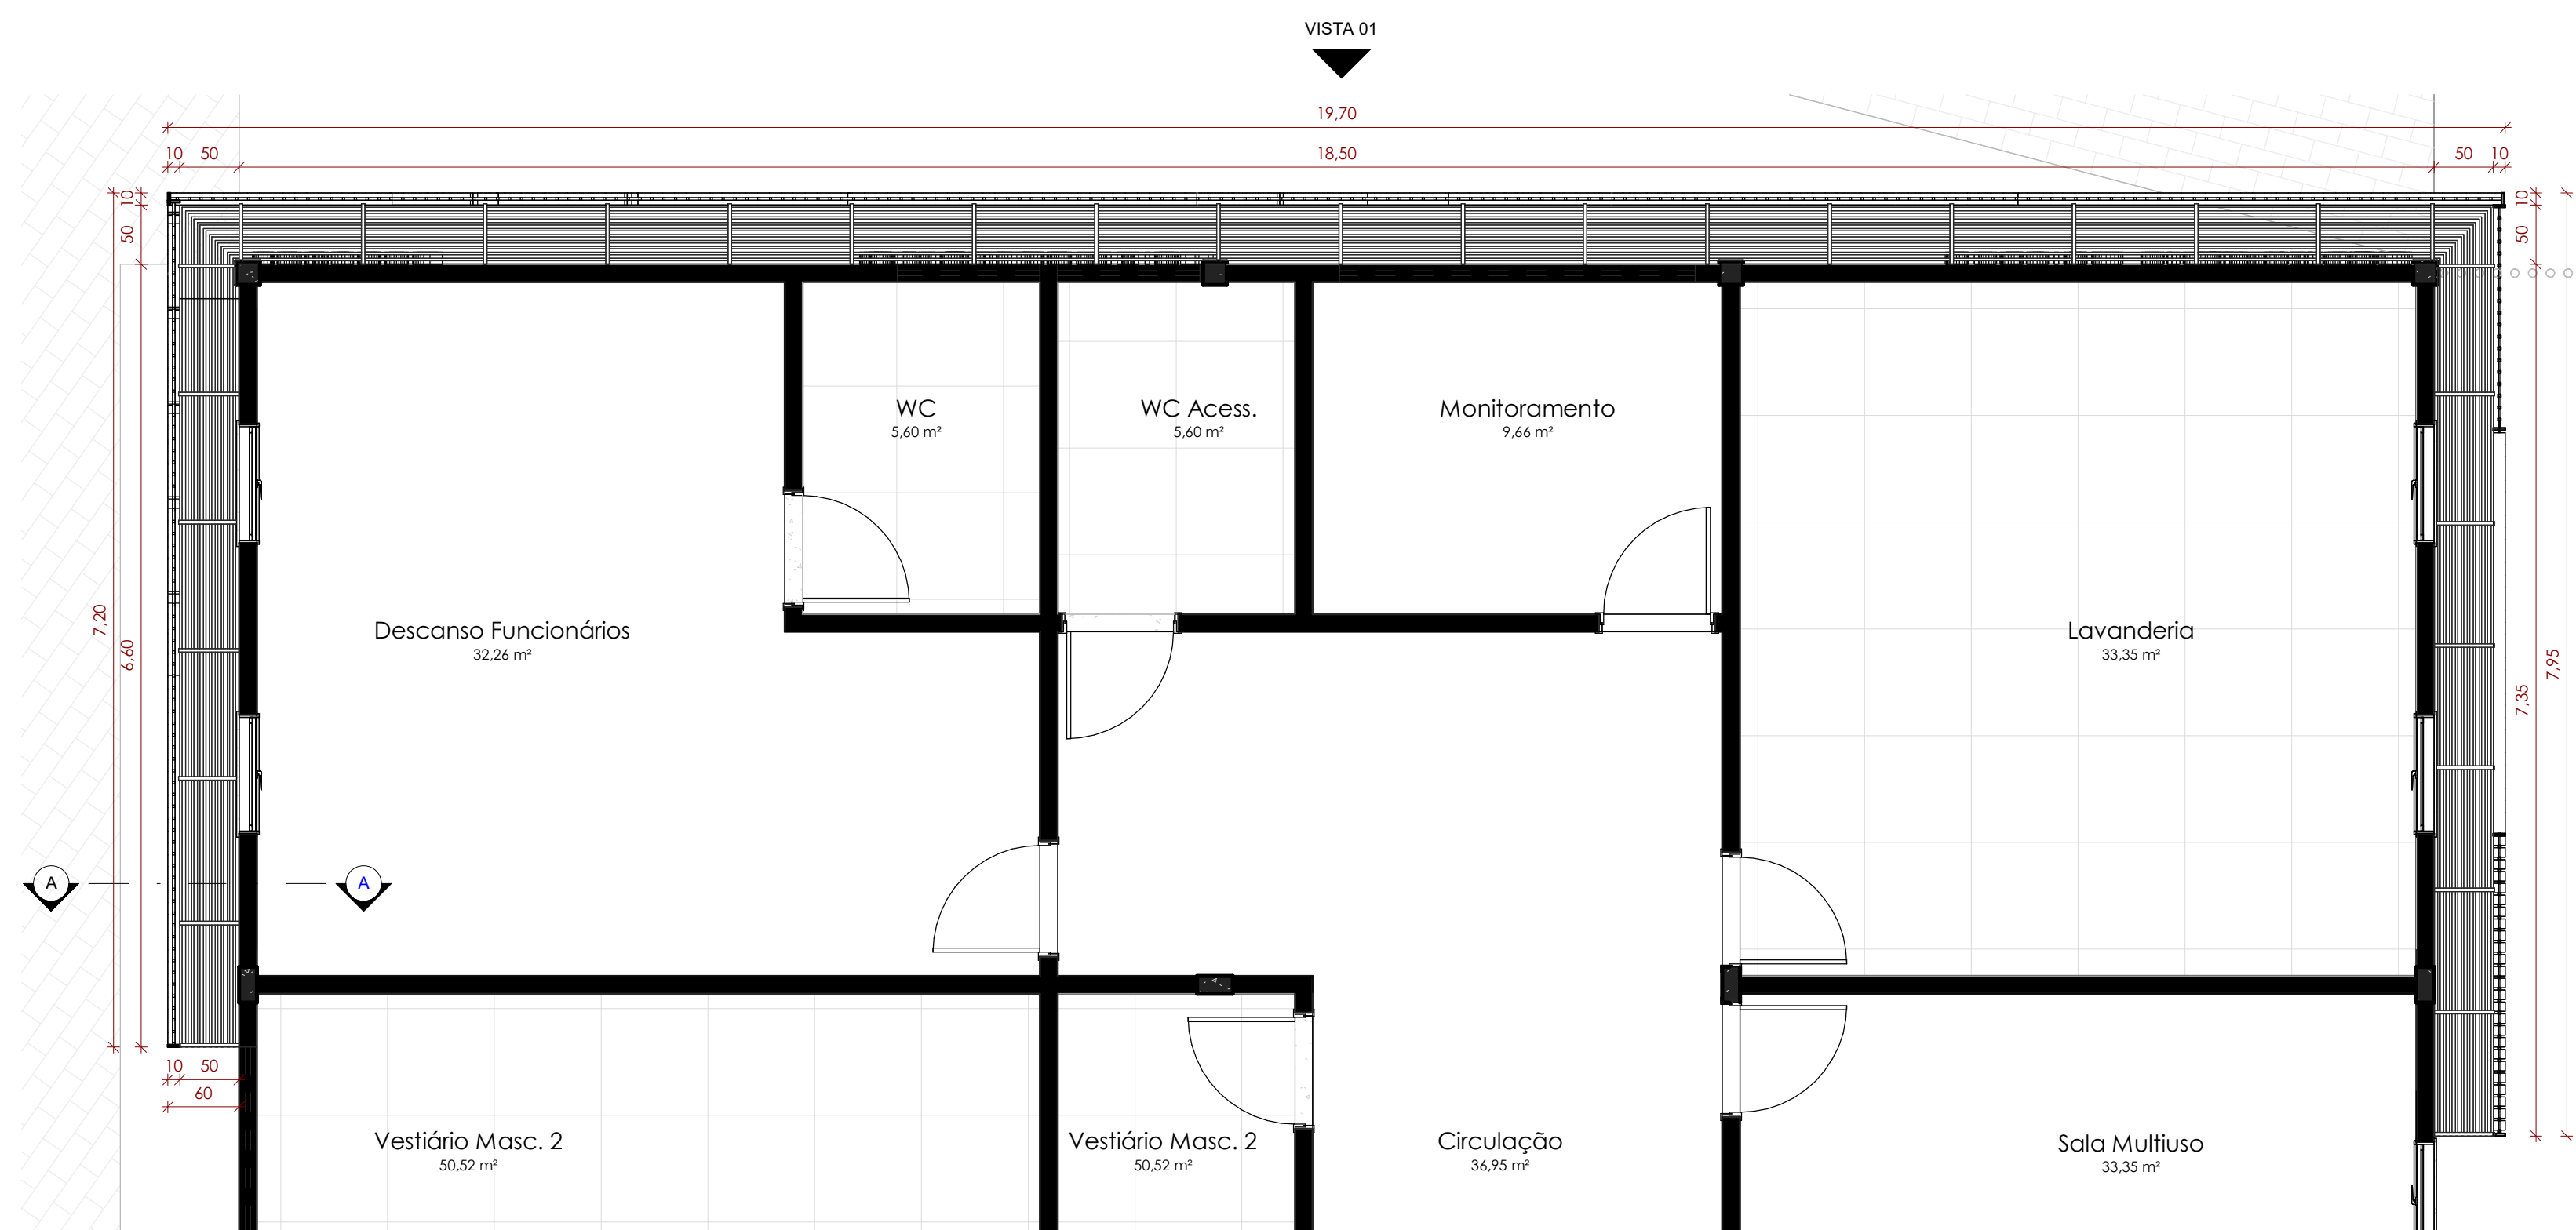


1 PLANTA BAIXA - 1º PAVIMENTO
Escala: 1 : 50

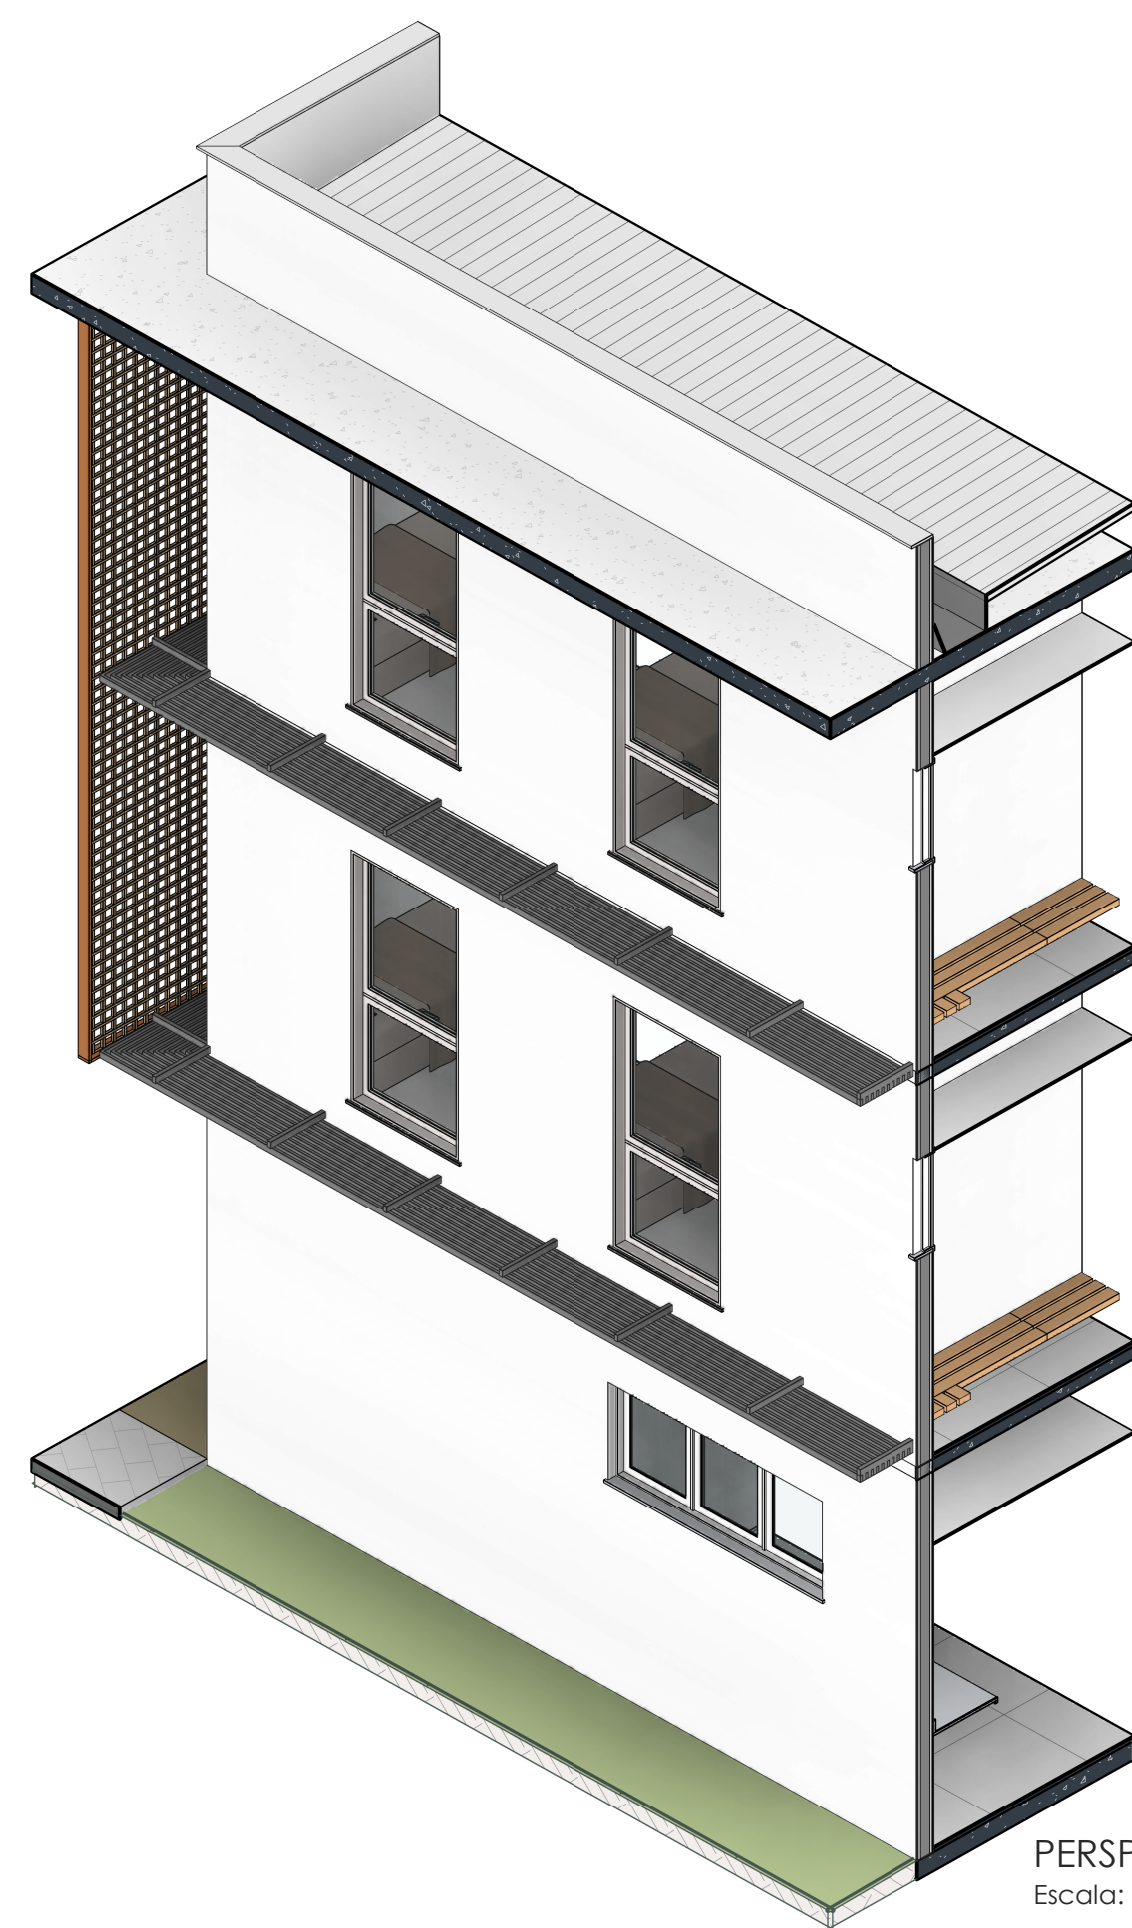

PERSPECTIVA
Escala:

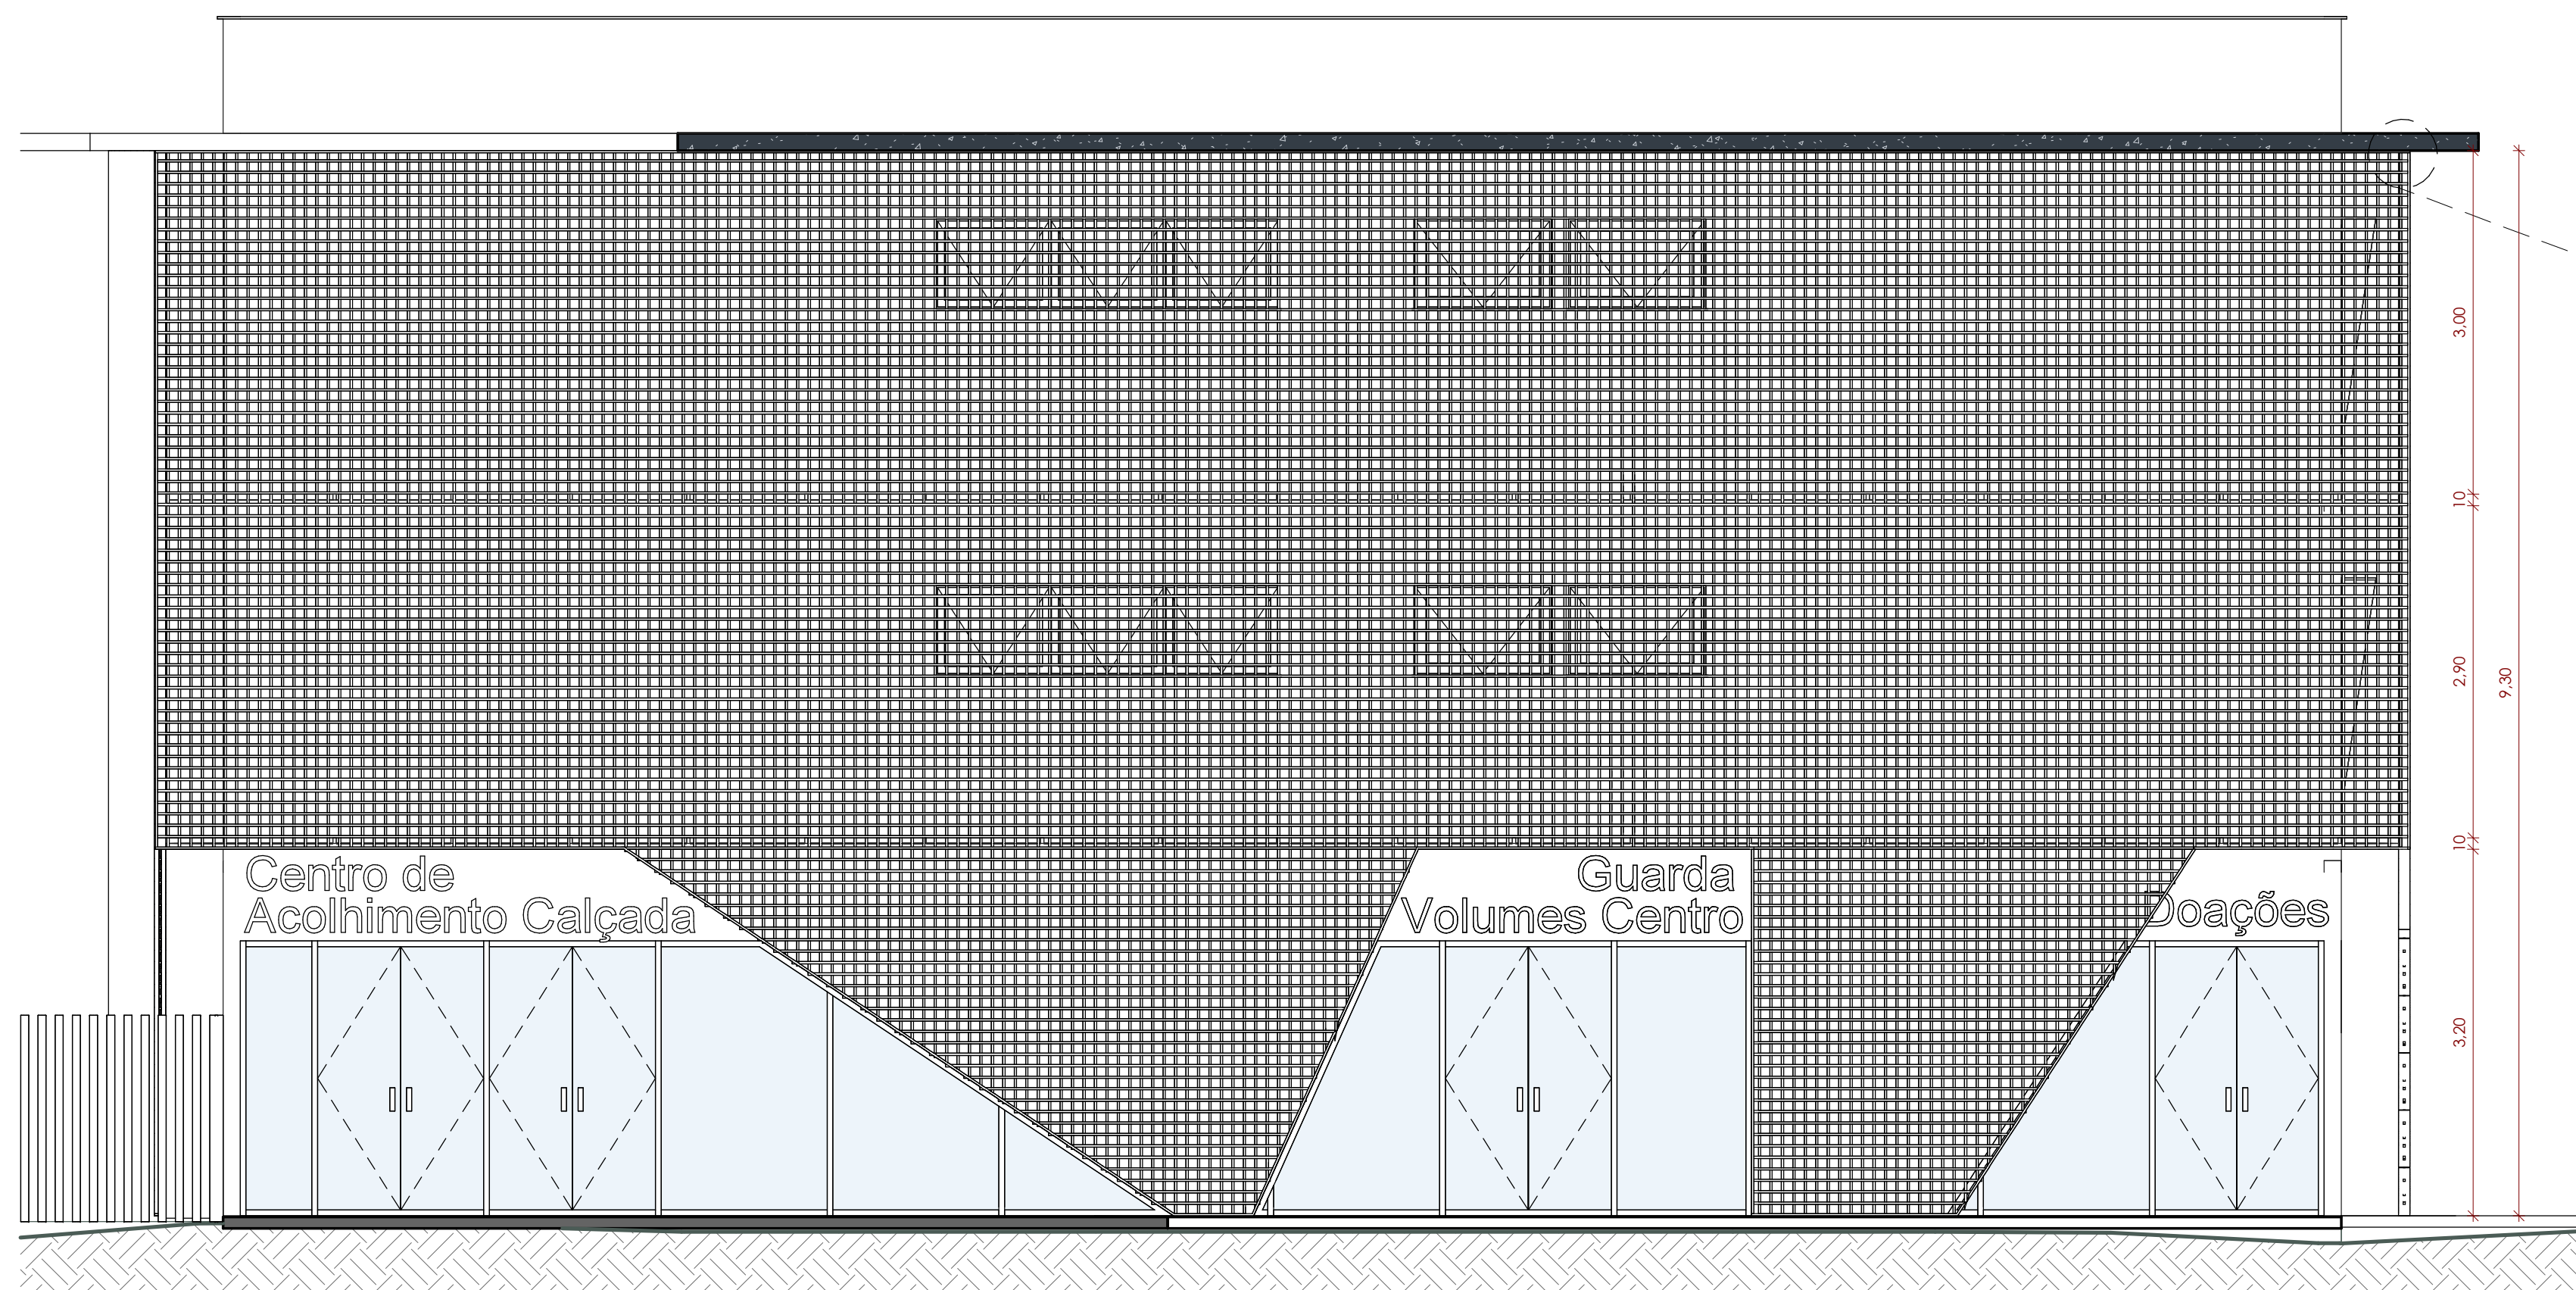

2 VISTA 01 - MUXARABI
Escala: 1 : 50

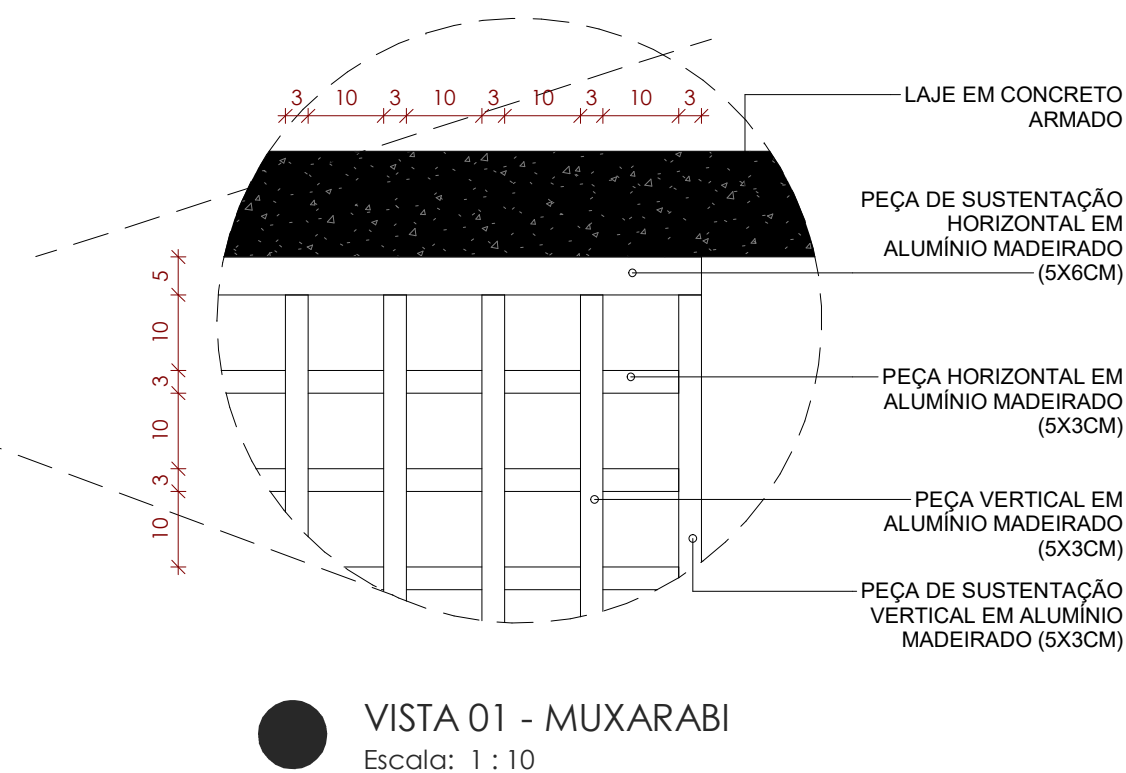

VISTA 01 - MUXARABI
Escala: 1 : 10



PROJETO ARQUITETÔNICO - CENTRO DE ACOLHIMENTO
Rua Nilo Peçanha, Calçada, Salvador - BA


Instituição: Centro Universitário Senai CIMATEC	Docente: Larissa Scarano Pereira Matos da Silva	Discente: Larissa Miranda Sá
---	---	------------------------------



Título do desenho:
DETALHAMENTO MUXARABI


Prancha:
21/22

Área construída térreo: 1.890,06 m²	Área construída total: 4.457,25 m²	Data: 21/11/2024	Escala do desenho: Como indicado
--	---------------------------------------	---------------------	-------------------------------------

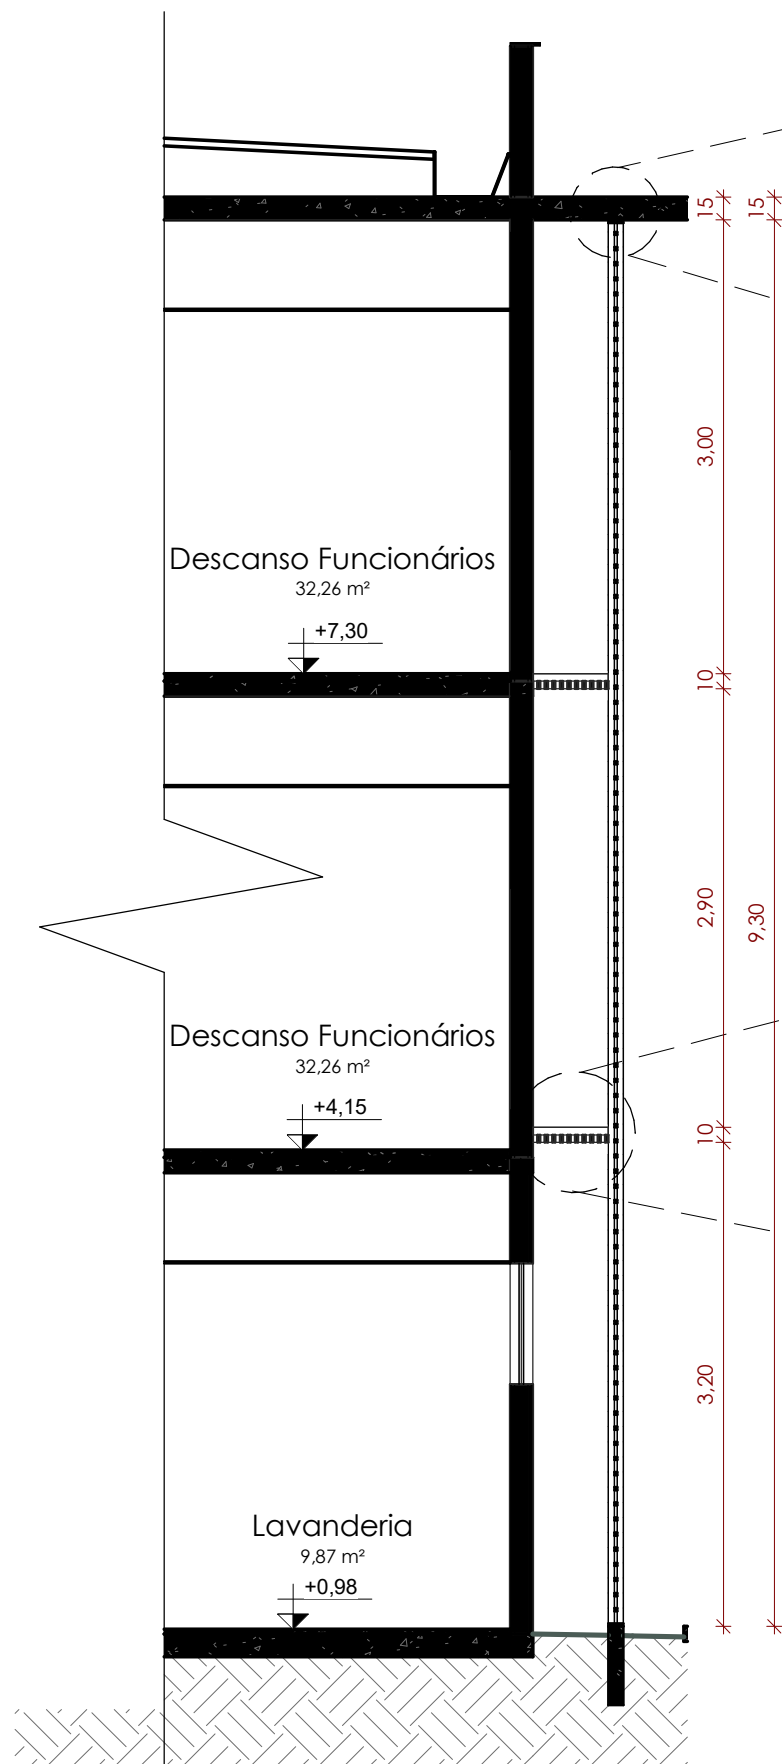

1 CORTE AA
Escala: 1 : 50

DET. 01 - MUXARABI
Escala: 1 : 10

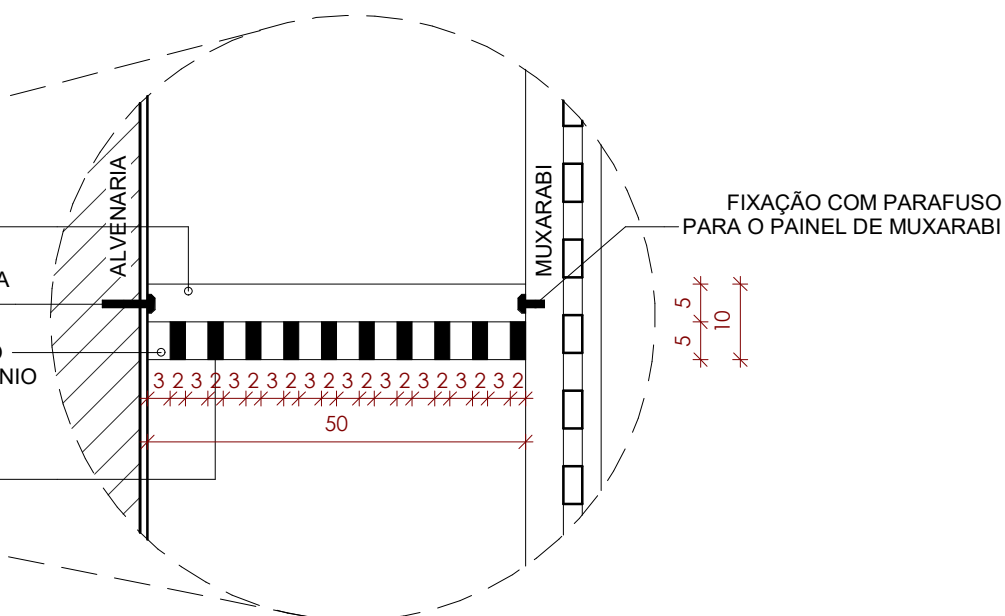

DET. 02 - FIXAÇÃO MUXARABI
Escala: 1 : 10

PROJETO ARQUITETÔNICO - CENTRO DE ACOLHIMENTO

Rua Nilo Peçanha, Calçada, Salvador - BA

Instituição: Centro Universitário Senai
CIMATEC

Docente: Larissa Scarano
Pereira Matos da Silva

Discente: Larissa Miranda Sá



Título do desenho:

DETALHAMENTO MUXARABI

Prancha:

22/22

Área construída térreo:
1.890,06 m²

Área construída total:
4.457,25 m²

Data:
21/11/2024

Escala do desenho:
Como indicado